


ZUAANZICHT.

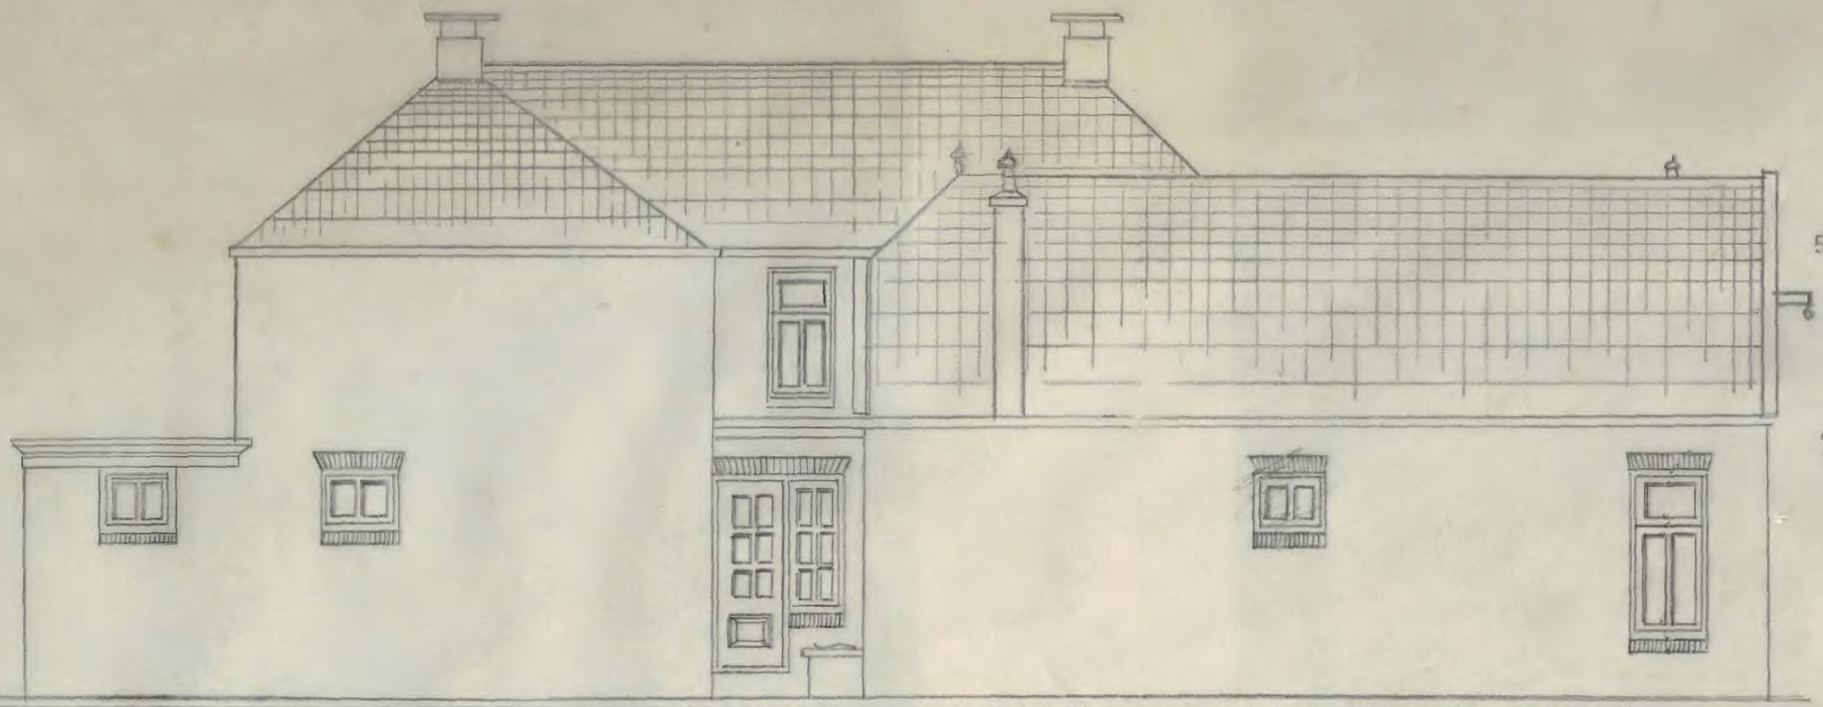

DOORSNEDE C-D.





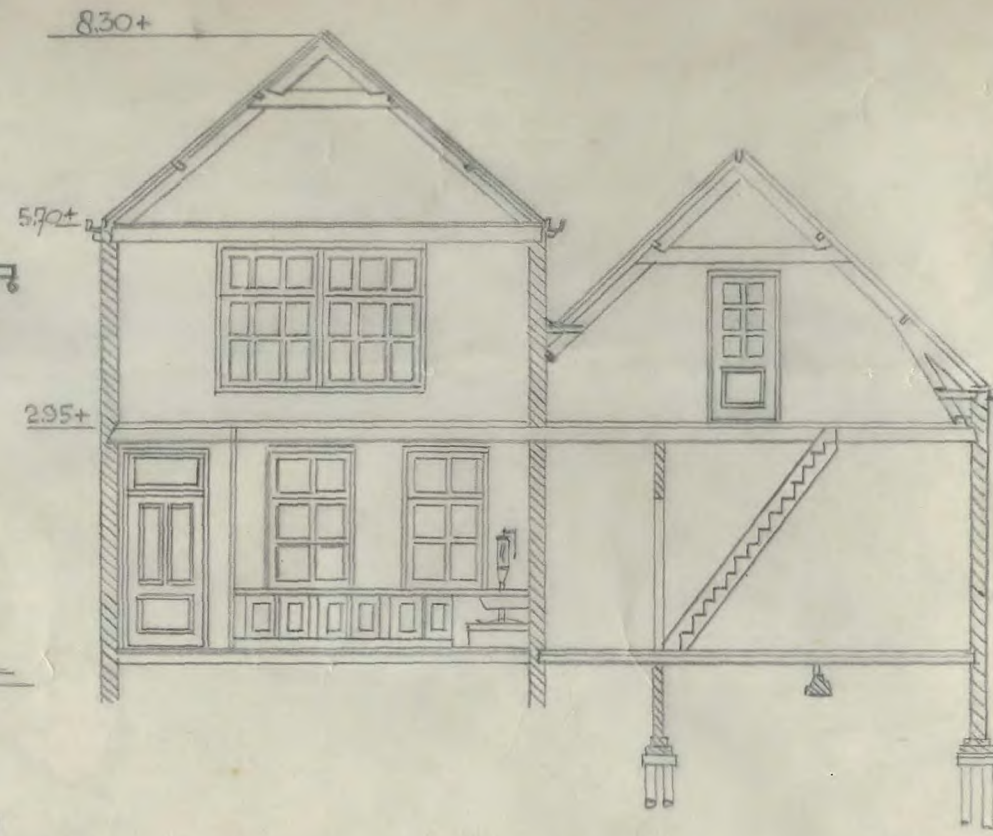



PLATE GROND.

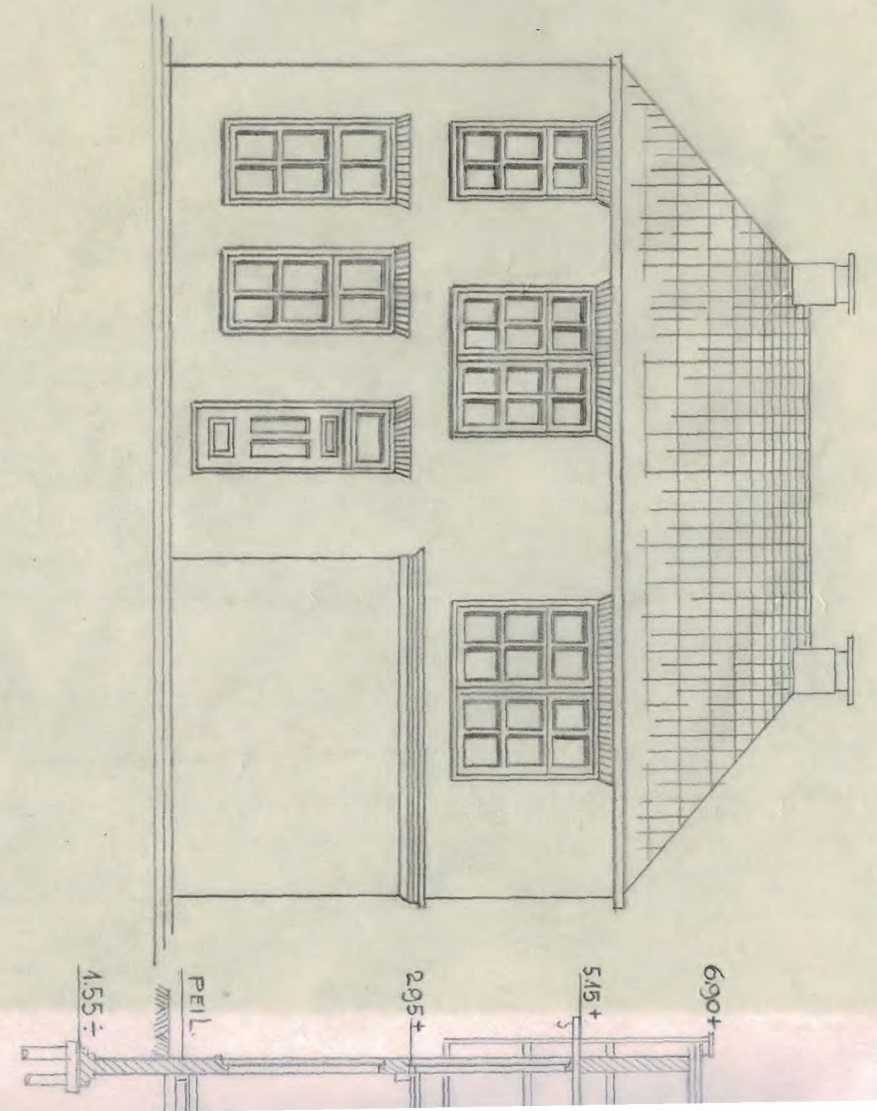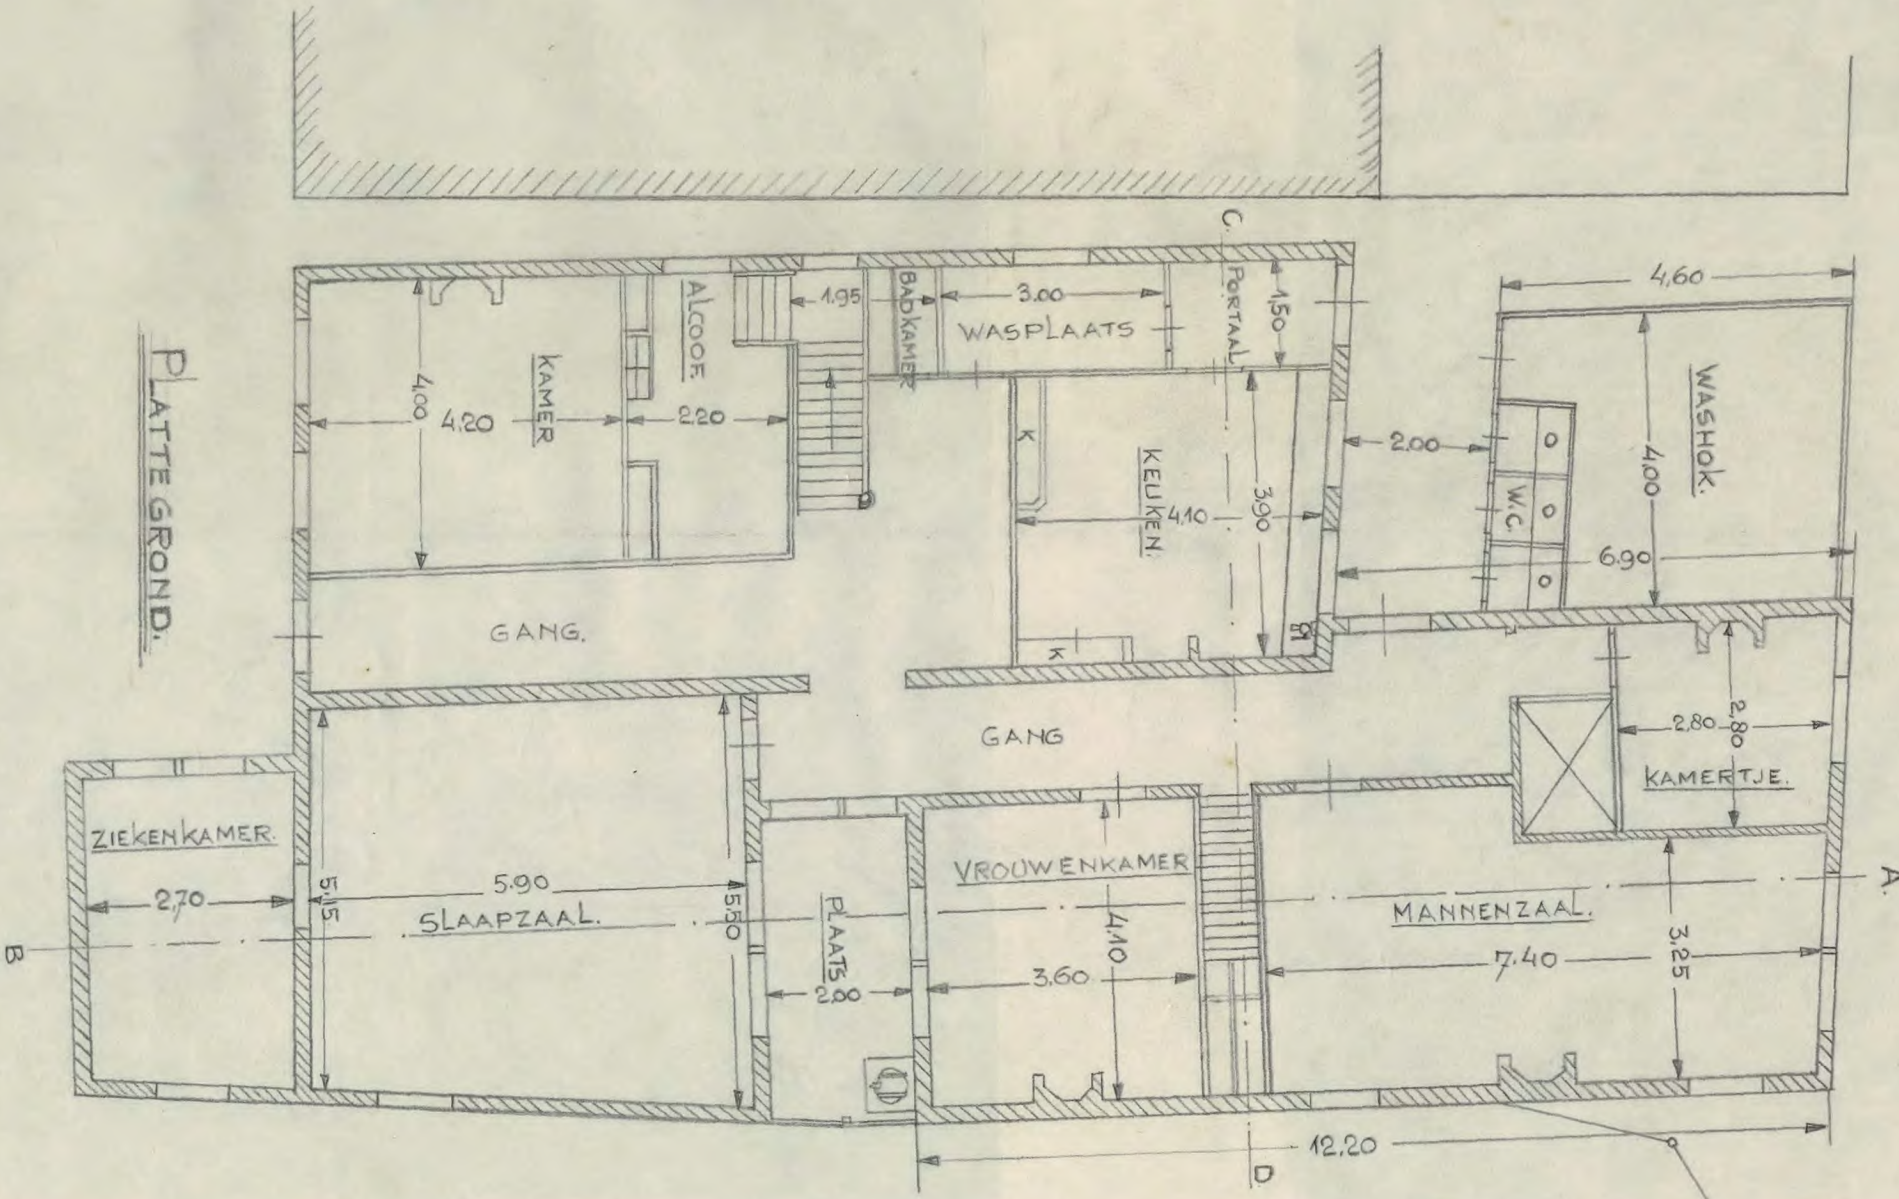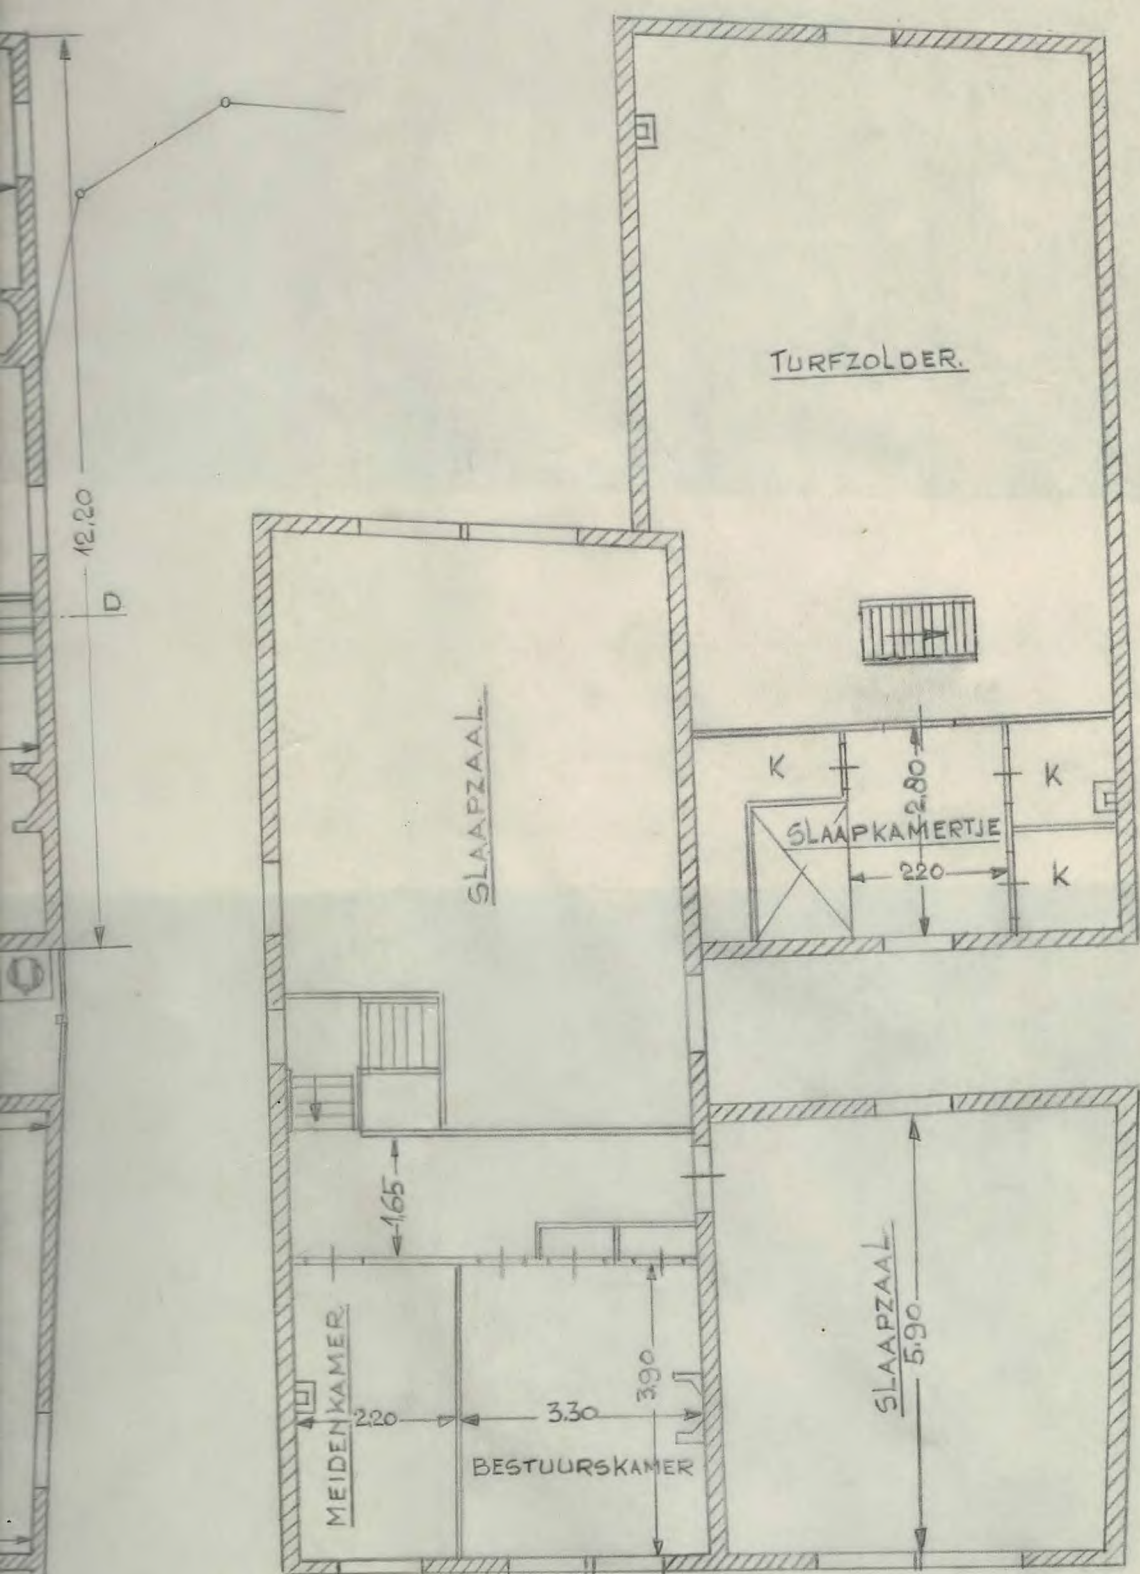



DOORSNEDE A-B.

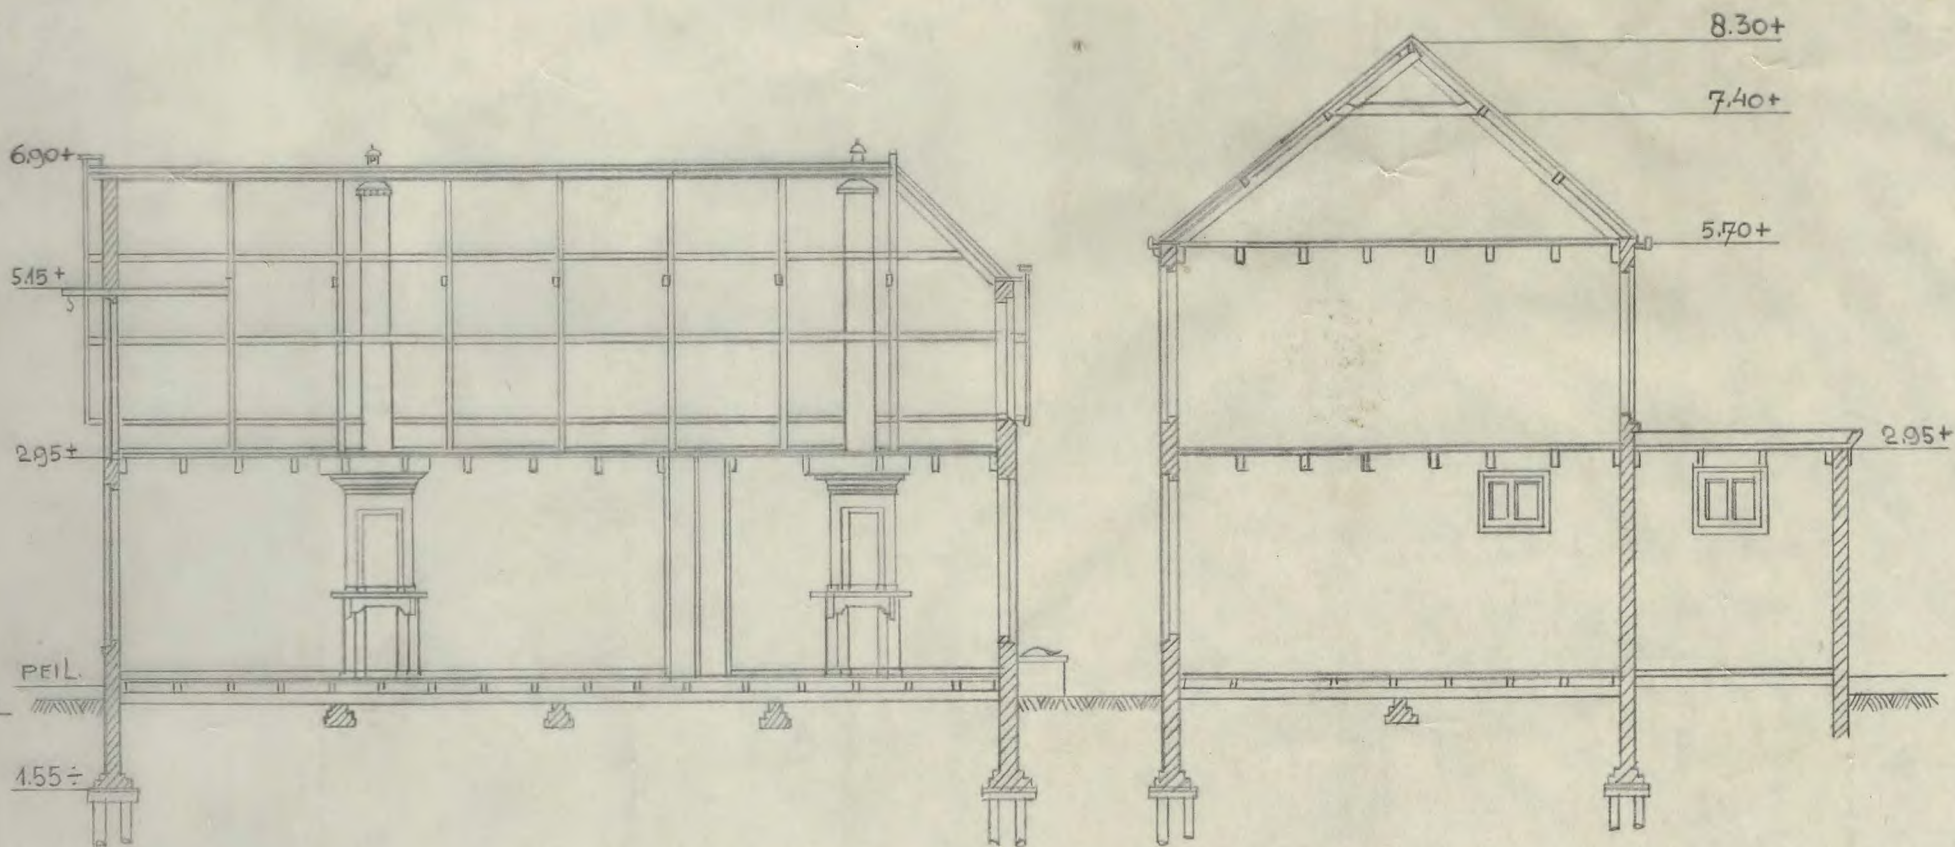


PLATTEGROND VERDIEPING

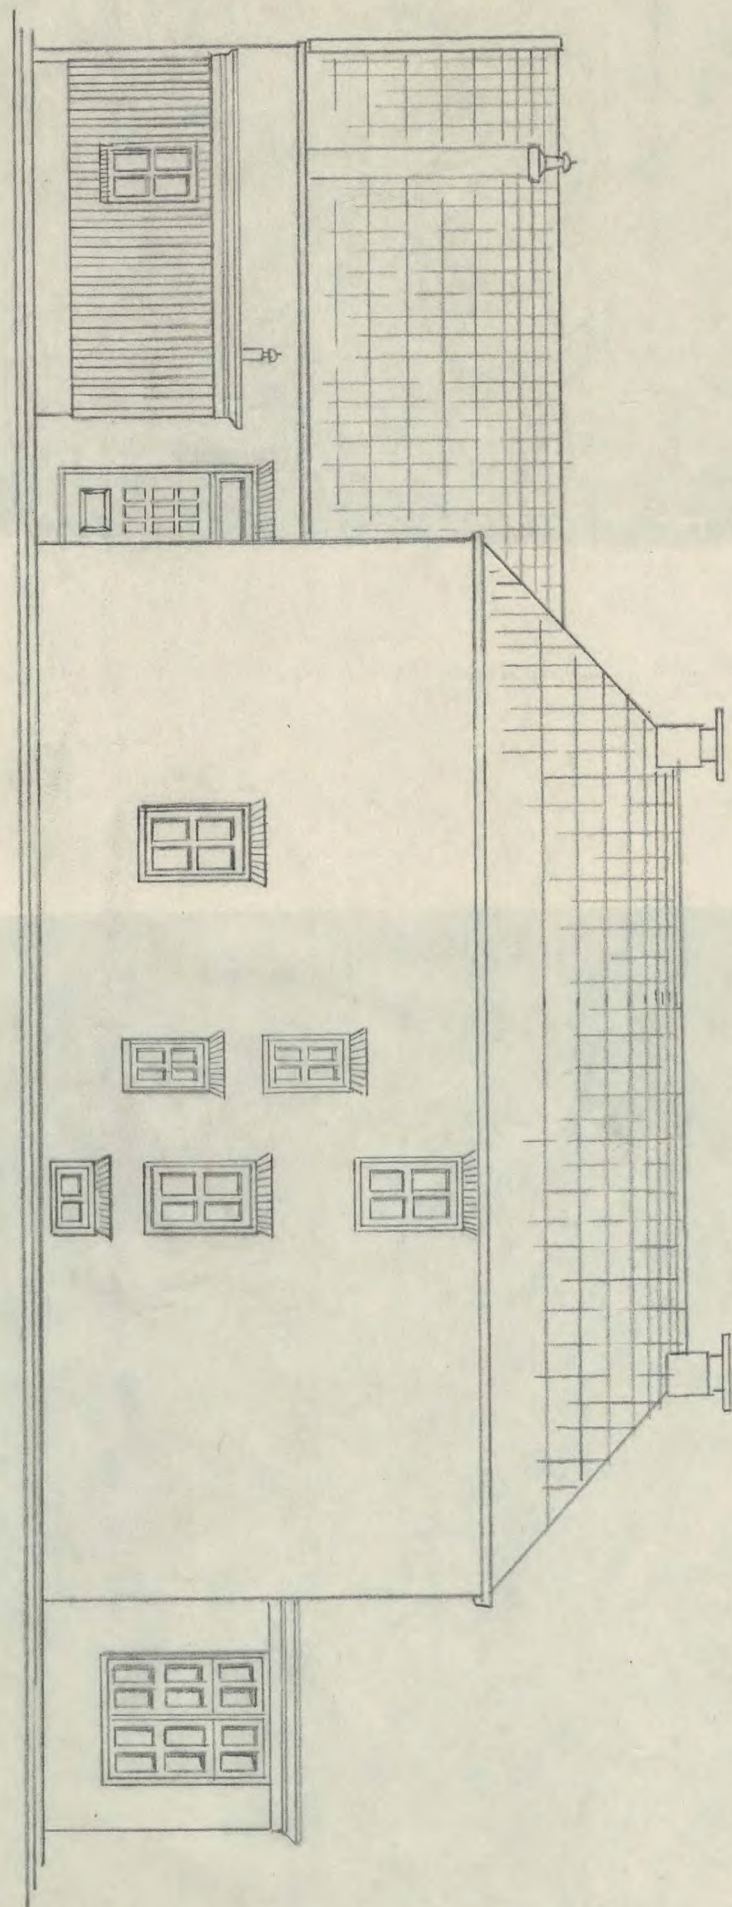


ZIJVAANZICHT.

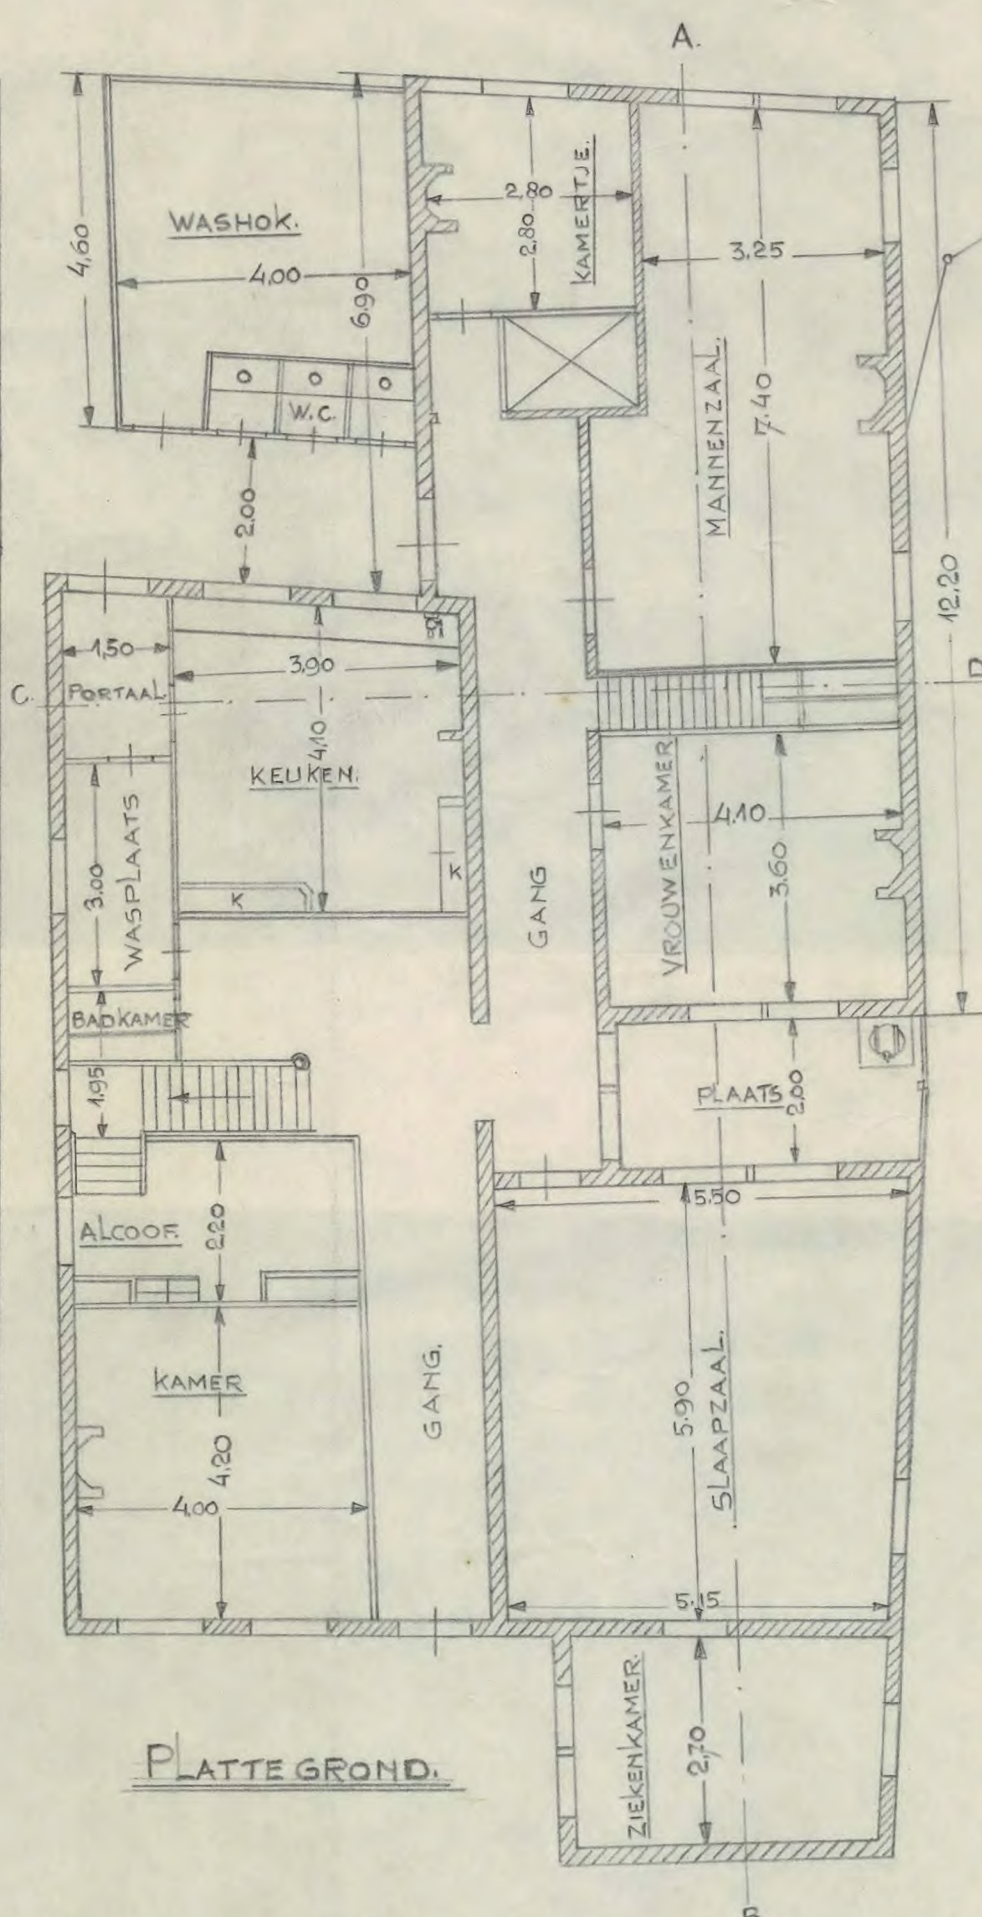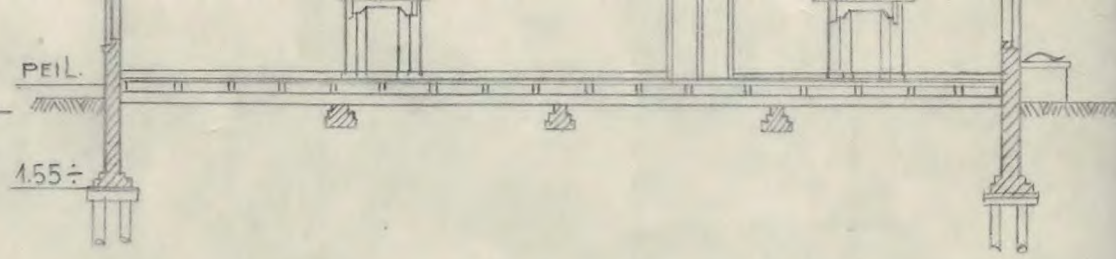

PLATTE GROND.

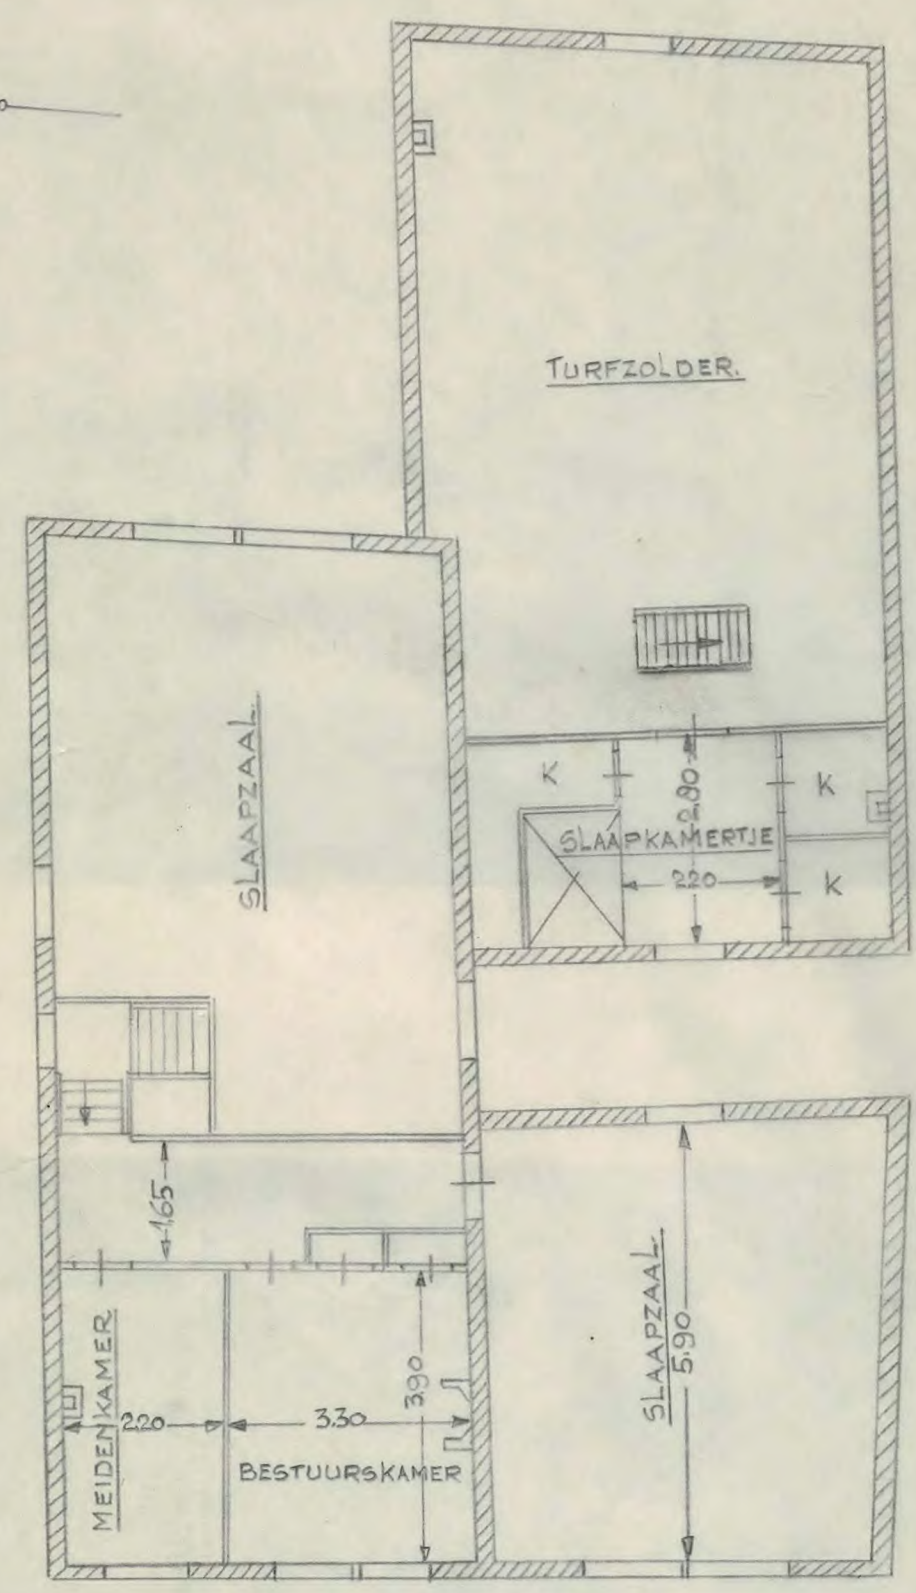

PLATTEGROND VERDIEPING.

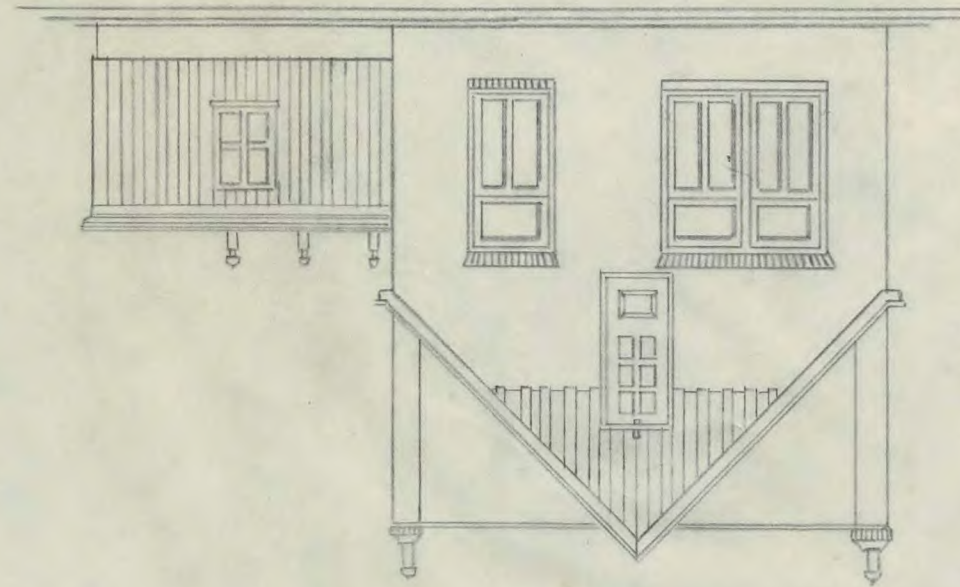

ACHTERAANZICHT.

SITUATIE OUDE MANNEN-EN VROUWENHUIS  
TE GROUW.  
SCHAAL 1:100

DAT. JAN. 1920