


VOORMALIGE TEHUIS

VOOR OUDEN VAN DAGEN


SCHAAL 1:100

PLATTEGROND




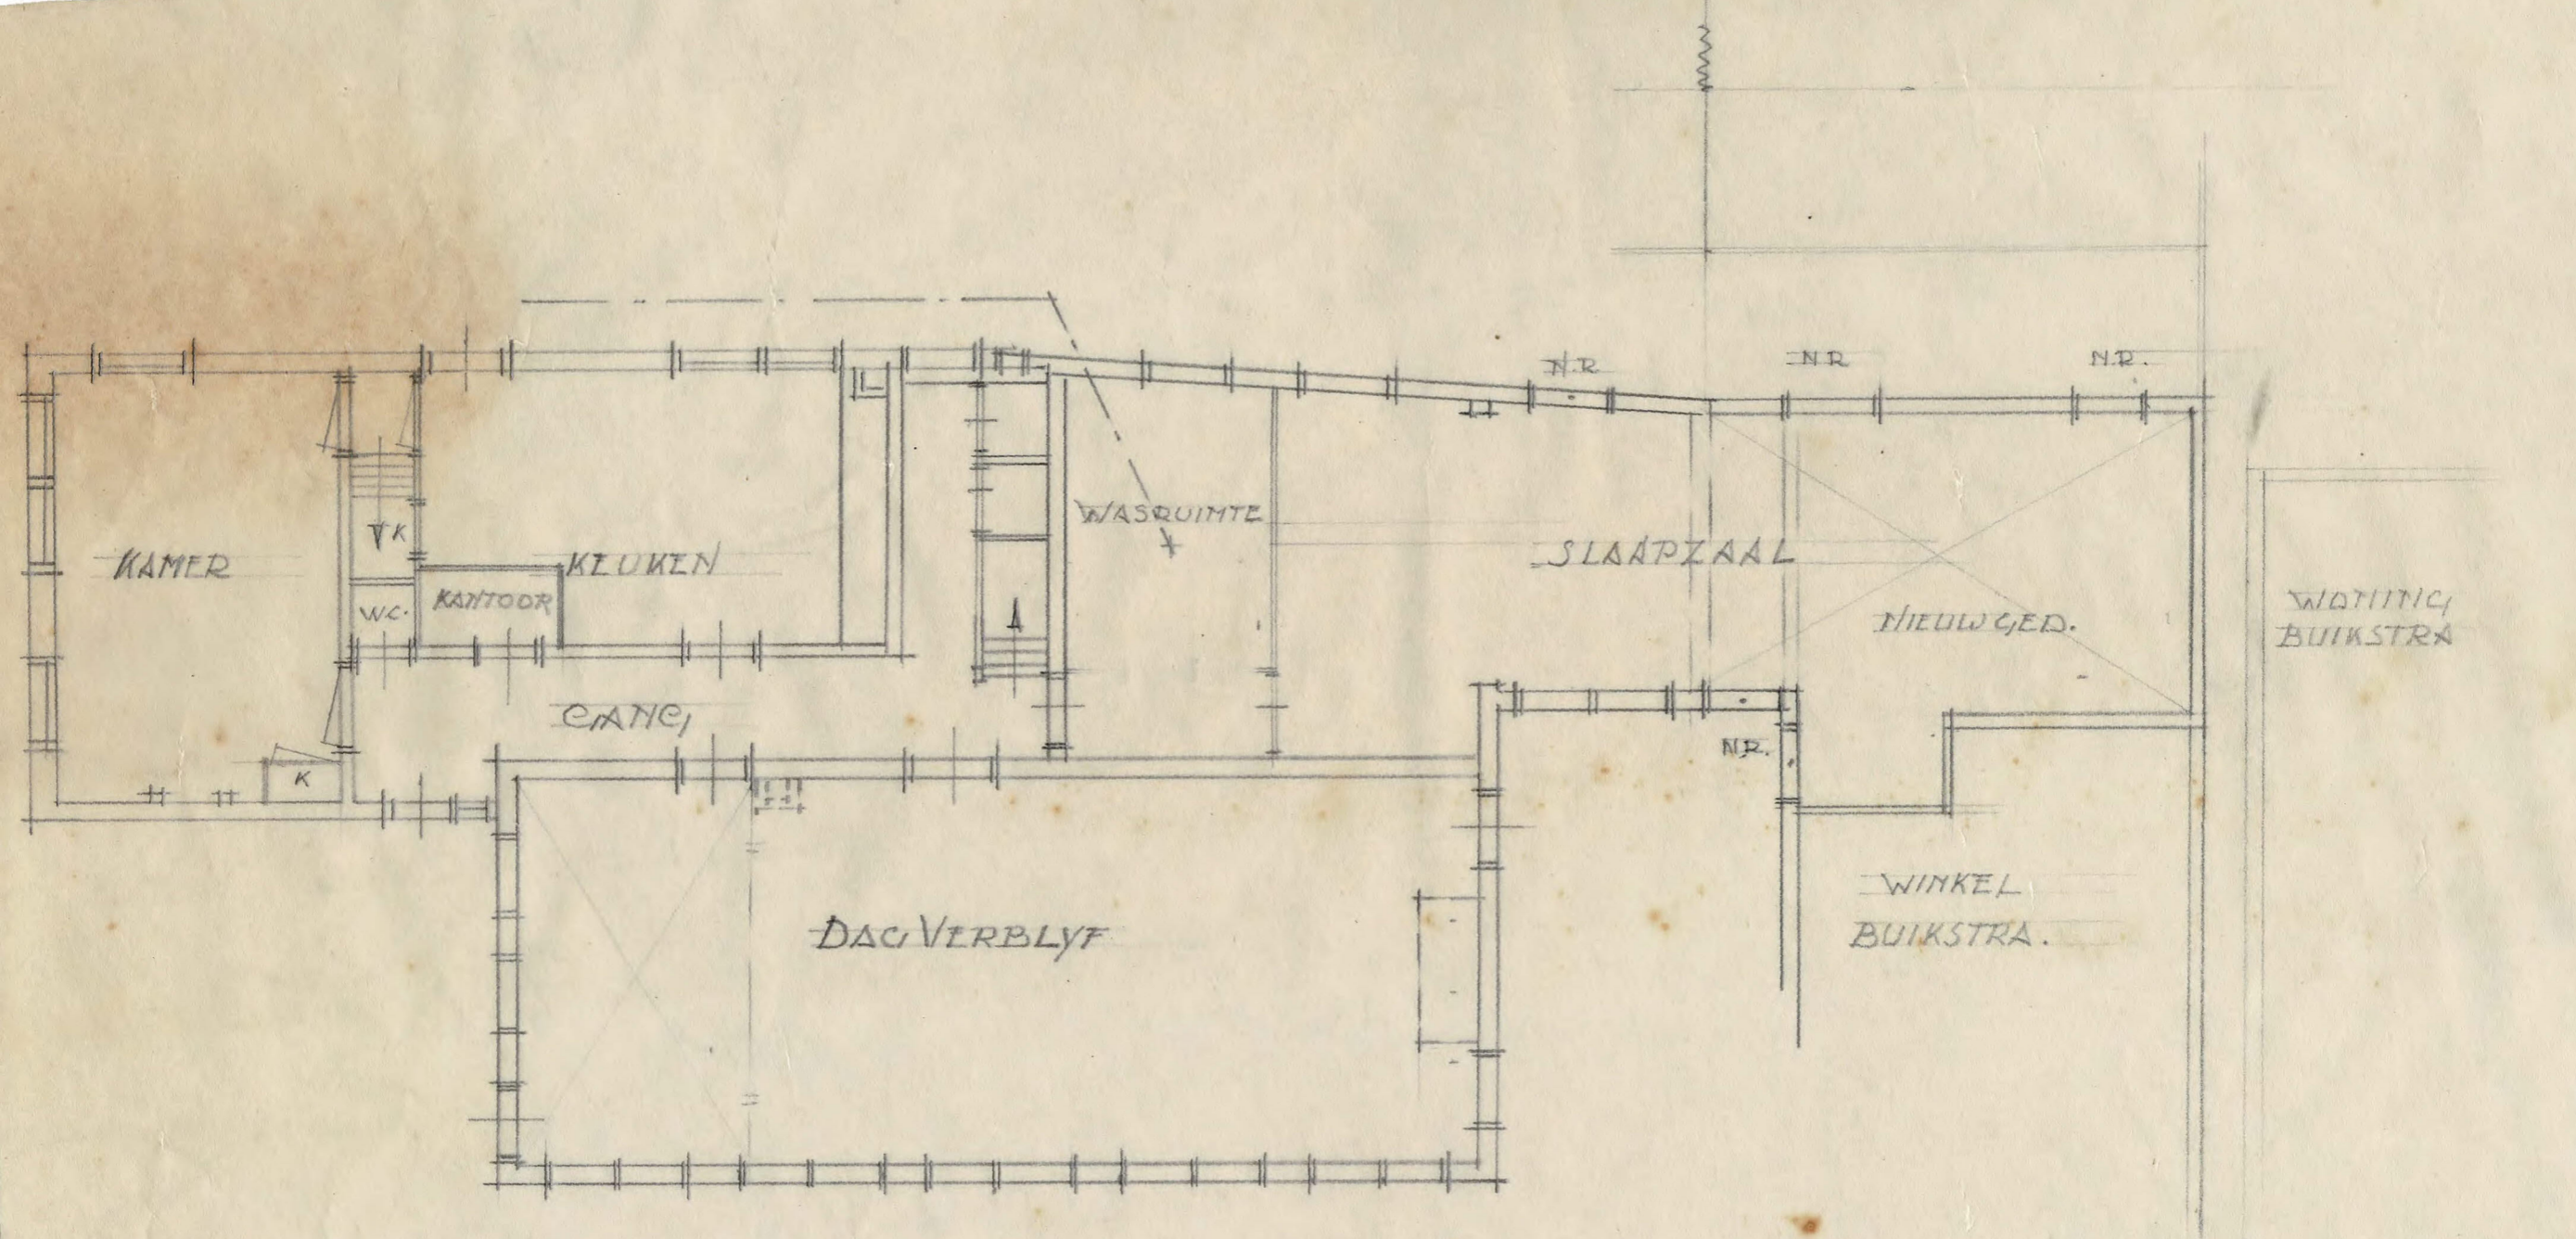



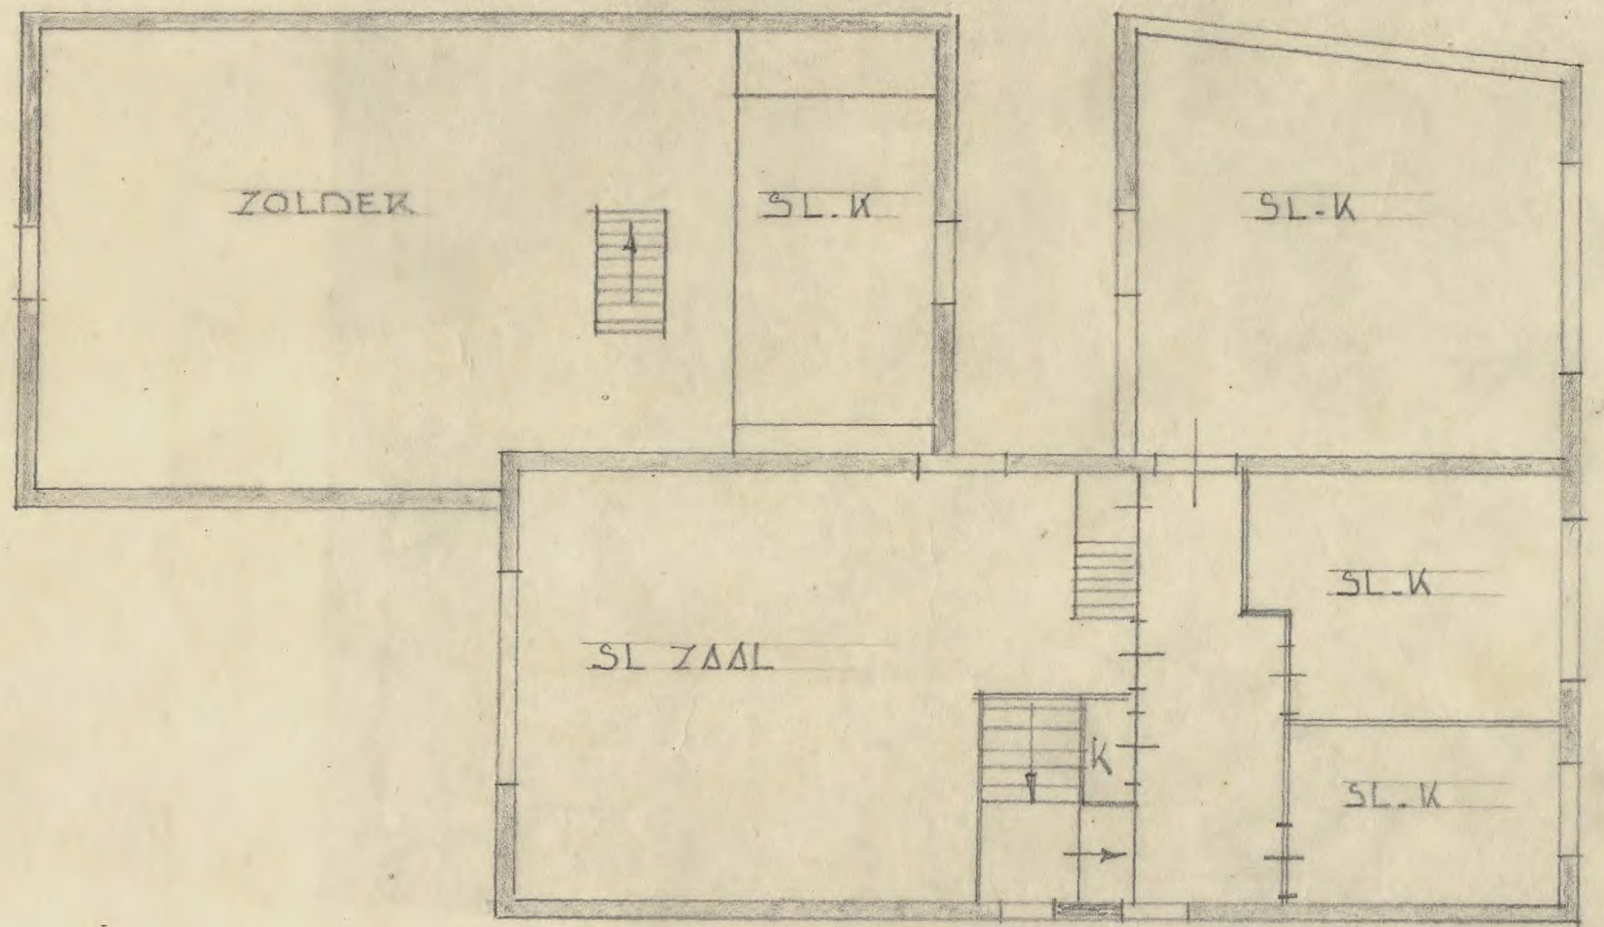

VERDIEPING

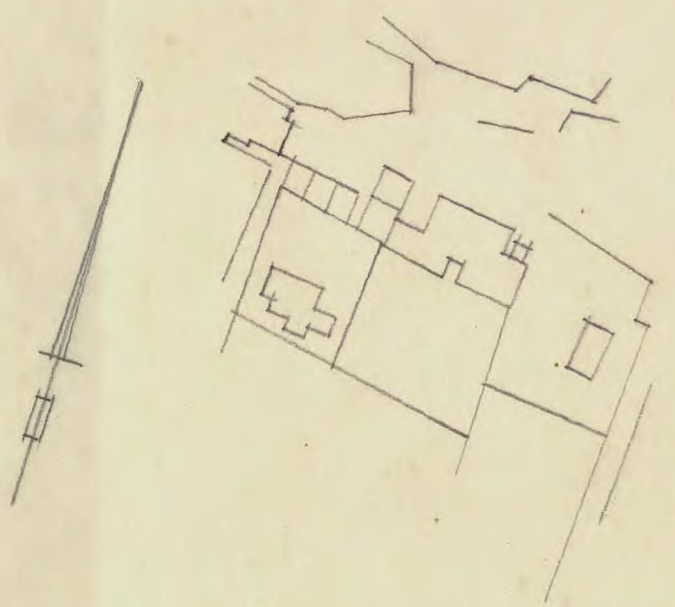

SITUATIE SCHAAL 1:1250

