


BELRPUT
2.500L

ONTL. $\phi 6$

GRÈS 12

GRÈS 12

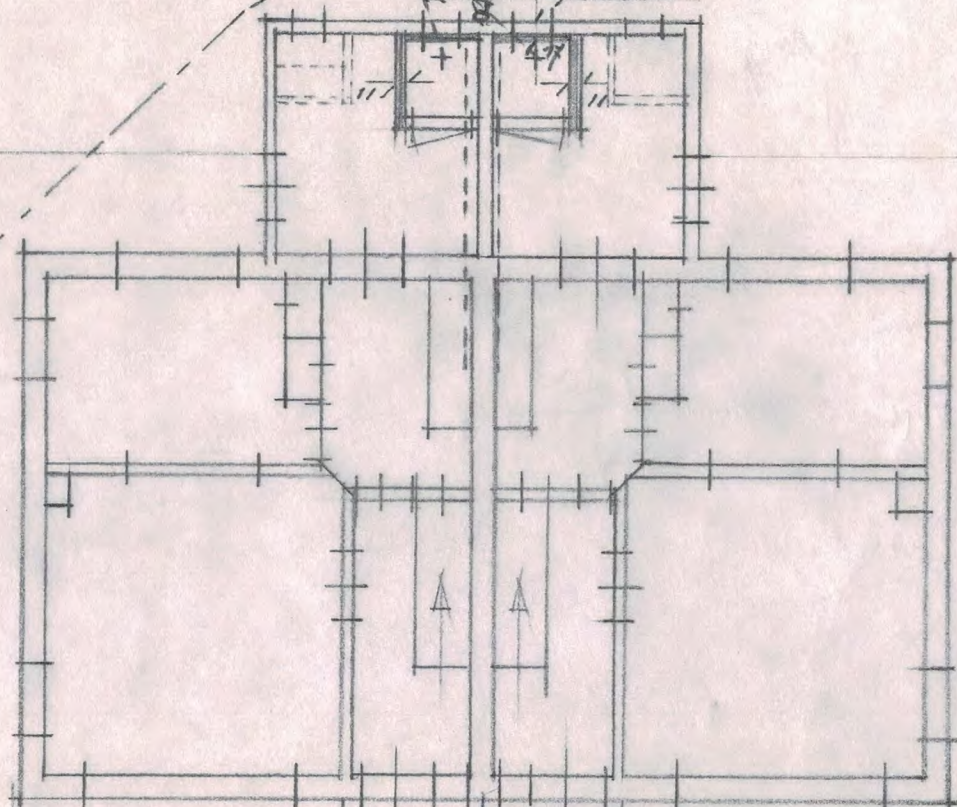

A.S.V.D. VEER
EIGENAAR

MEVR. LENDEKAMP

PLATTEGROND

No. 25
MEVR. DEVRIES

No. 27

KANAALSTRAAT

GROUW

SCHAAL 1:500

A.S.V.D. VEER
GROUW