
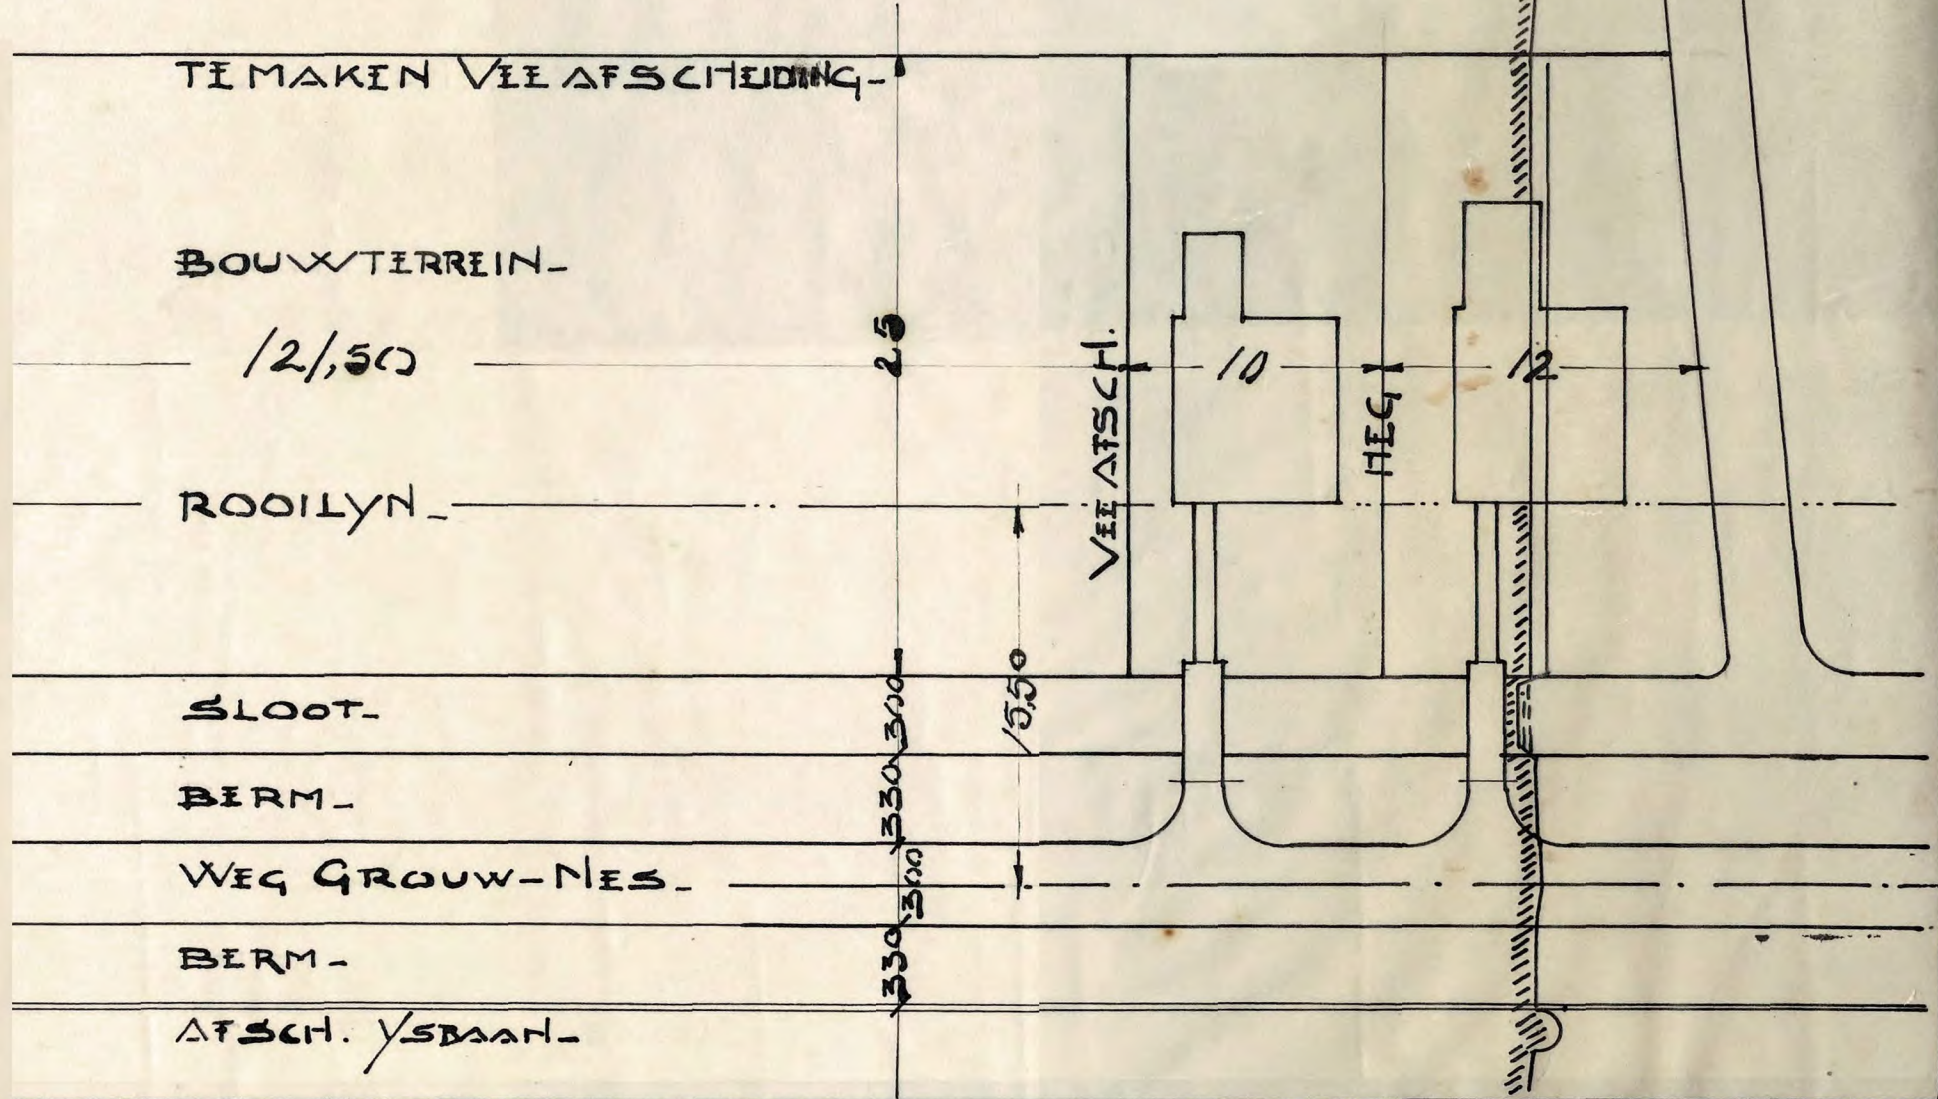
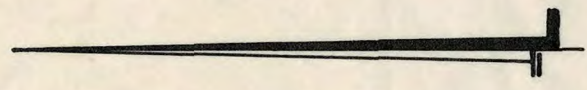
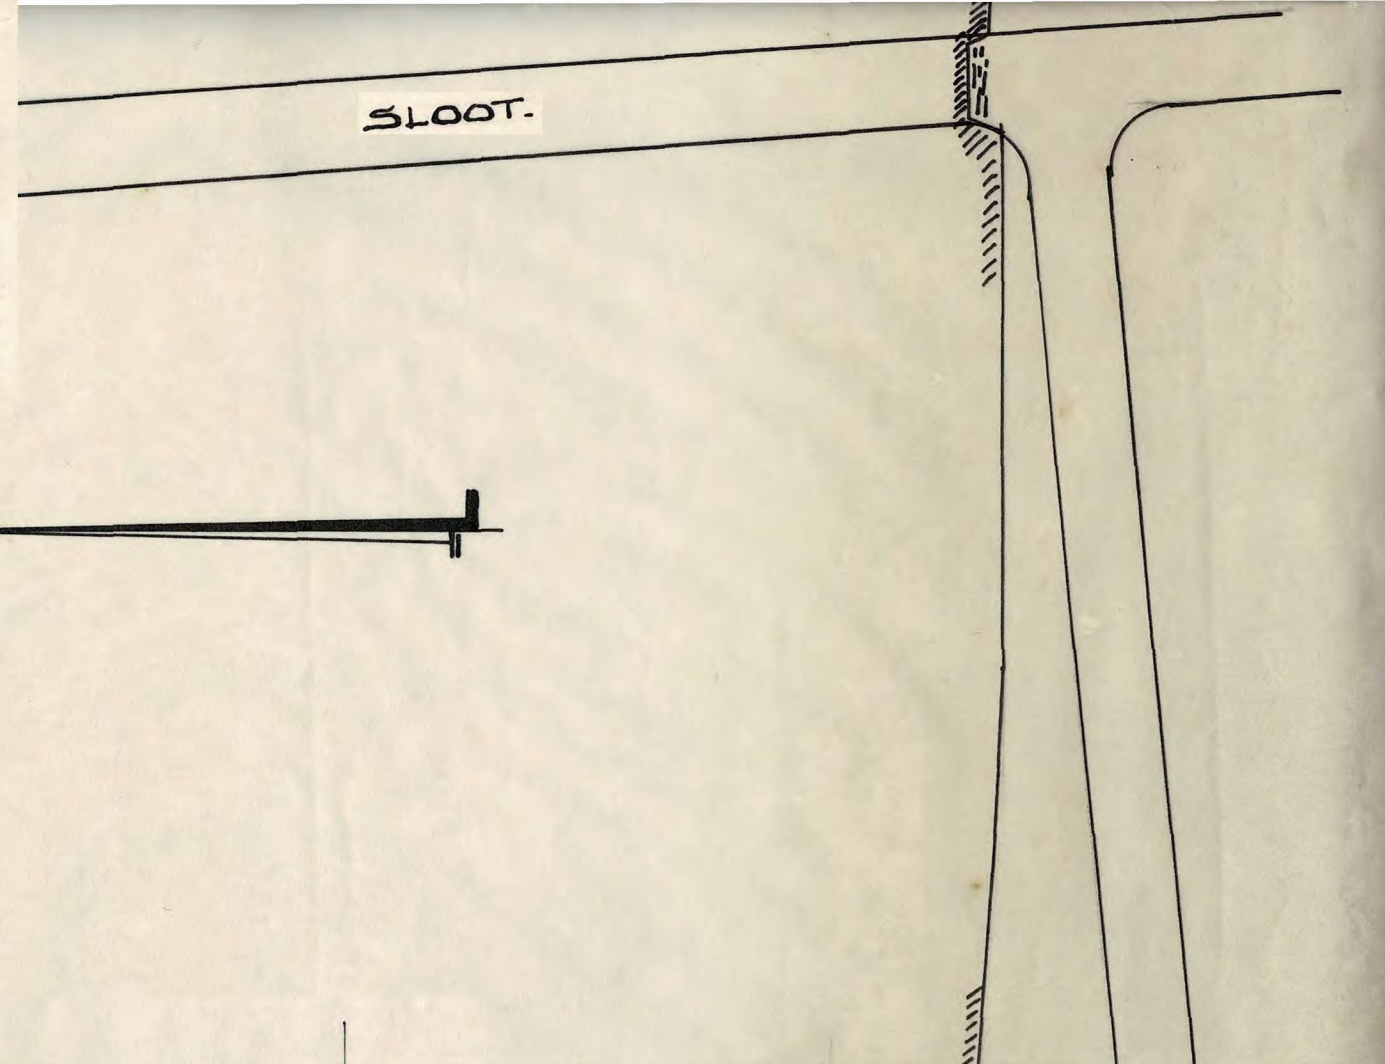


TITEL - SITUATIE GEBOUWEN.  
 IN BOUWTERREIN -

DEN VELED. HEER. G.W.V.D. MIER. LIEUWARDEN.	SCHAAL 1/2500 TIEK. 2. /93/- GETEKEND <i>A. van Veen</i>
GROUW /2 JAN. /93/	

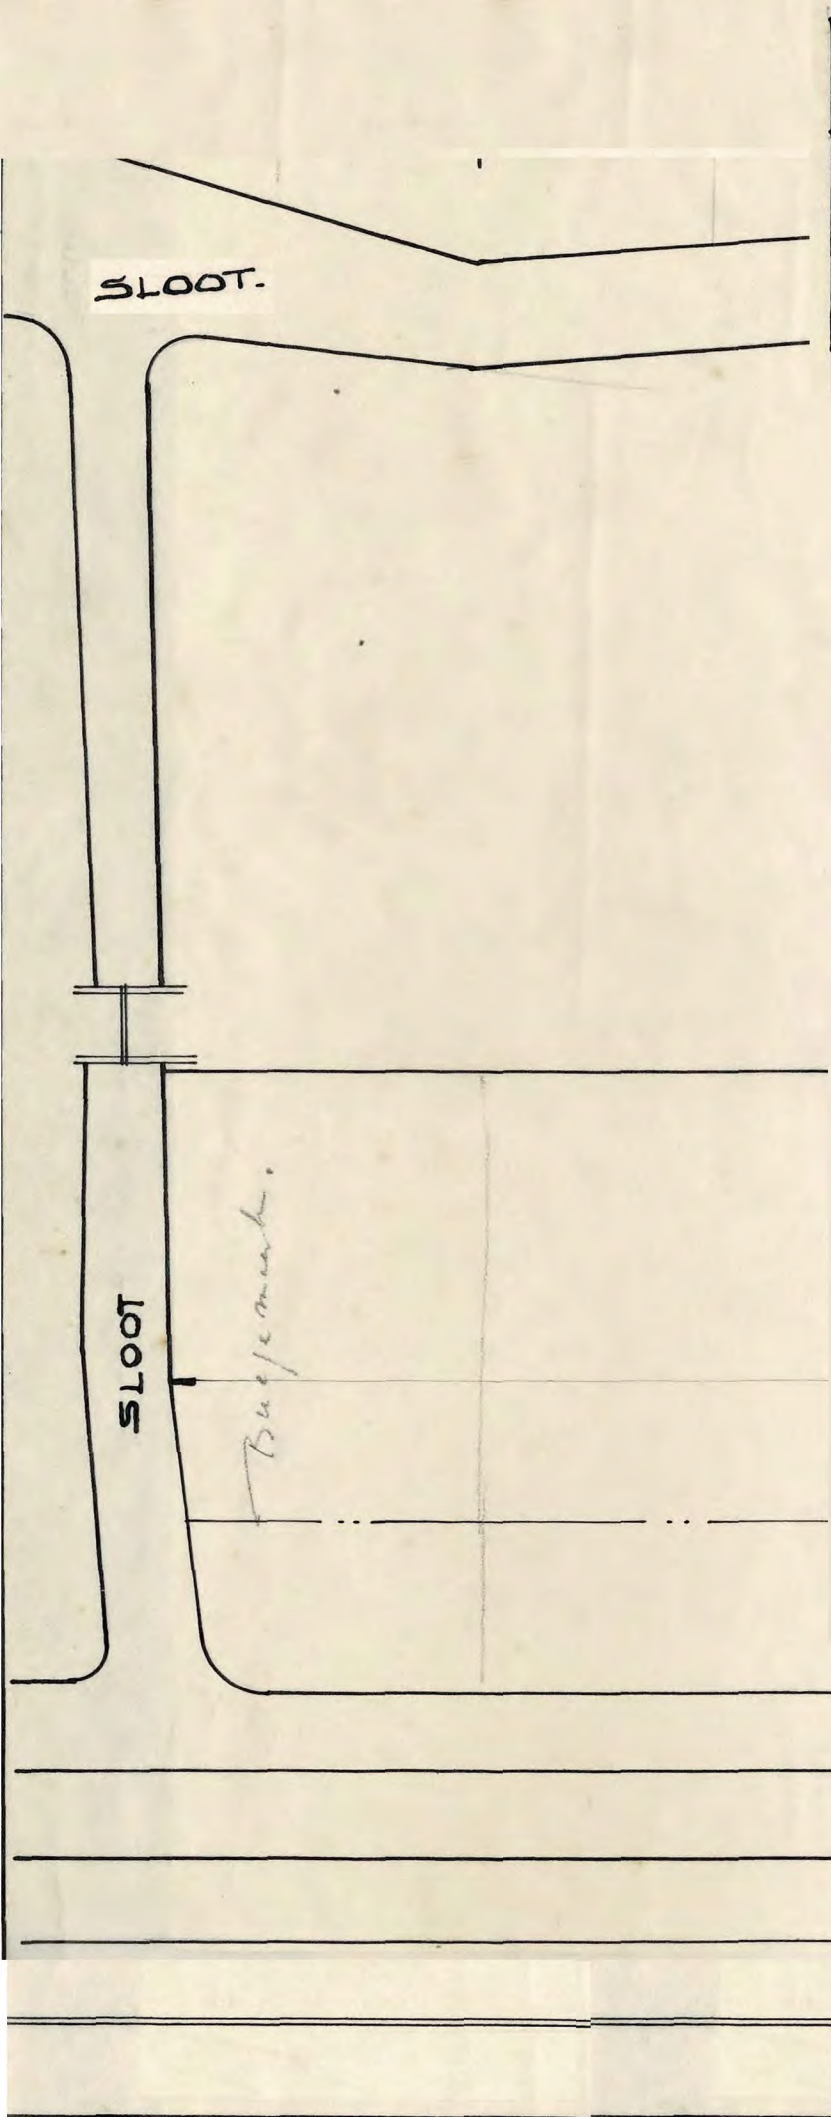

DE OPZICHTER  
 V/H WATERSCHAP "DE LEPPEDYK"