


MEYR. V.D. VEER-FERWERDA

MEYR LINDIKAMP

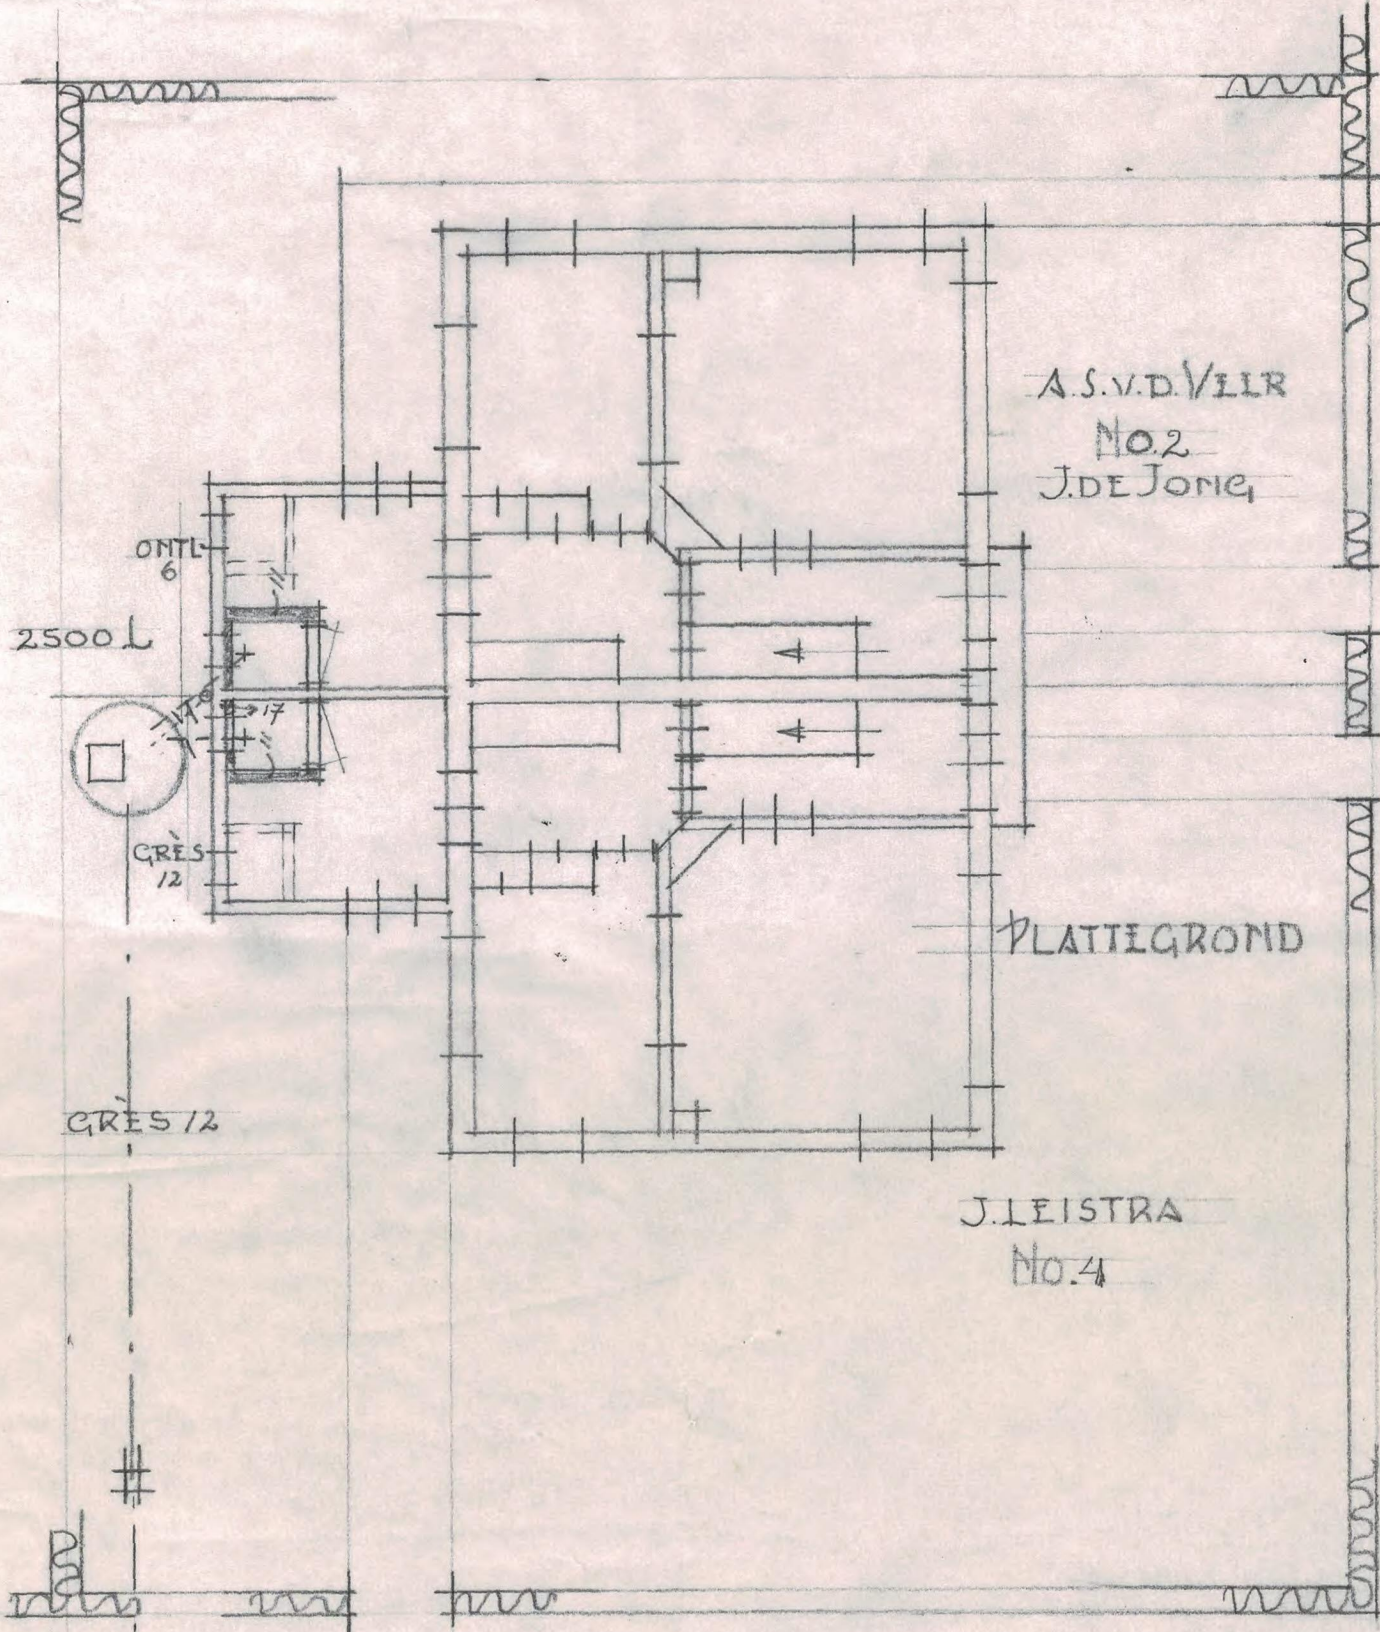

A.S. V.D. VEER  
No. 2  
J. DE JONG

PLATTIGROND

J. LEISTRA  
No. 4

KONINGIN JULIANA STRAAT

KANAAAL STRAAT  
GROUW

GRÈS 12

ONTL  
6

2500 L

GRÈS  
12

SCHAAL 1:300

A.S. V.D. VEER  
GROUW