


"LUXE HUIS"

PERS. No 74

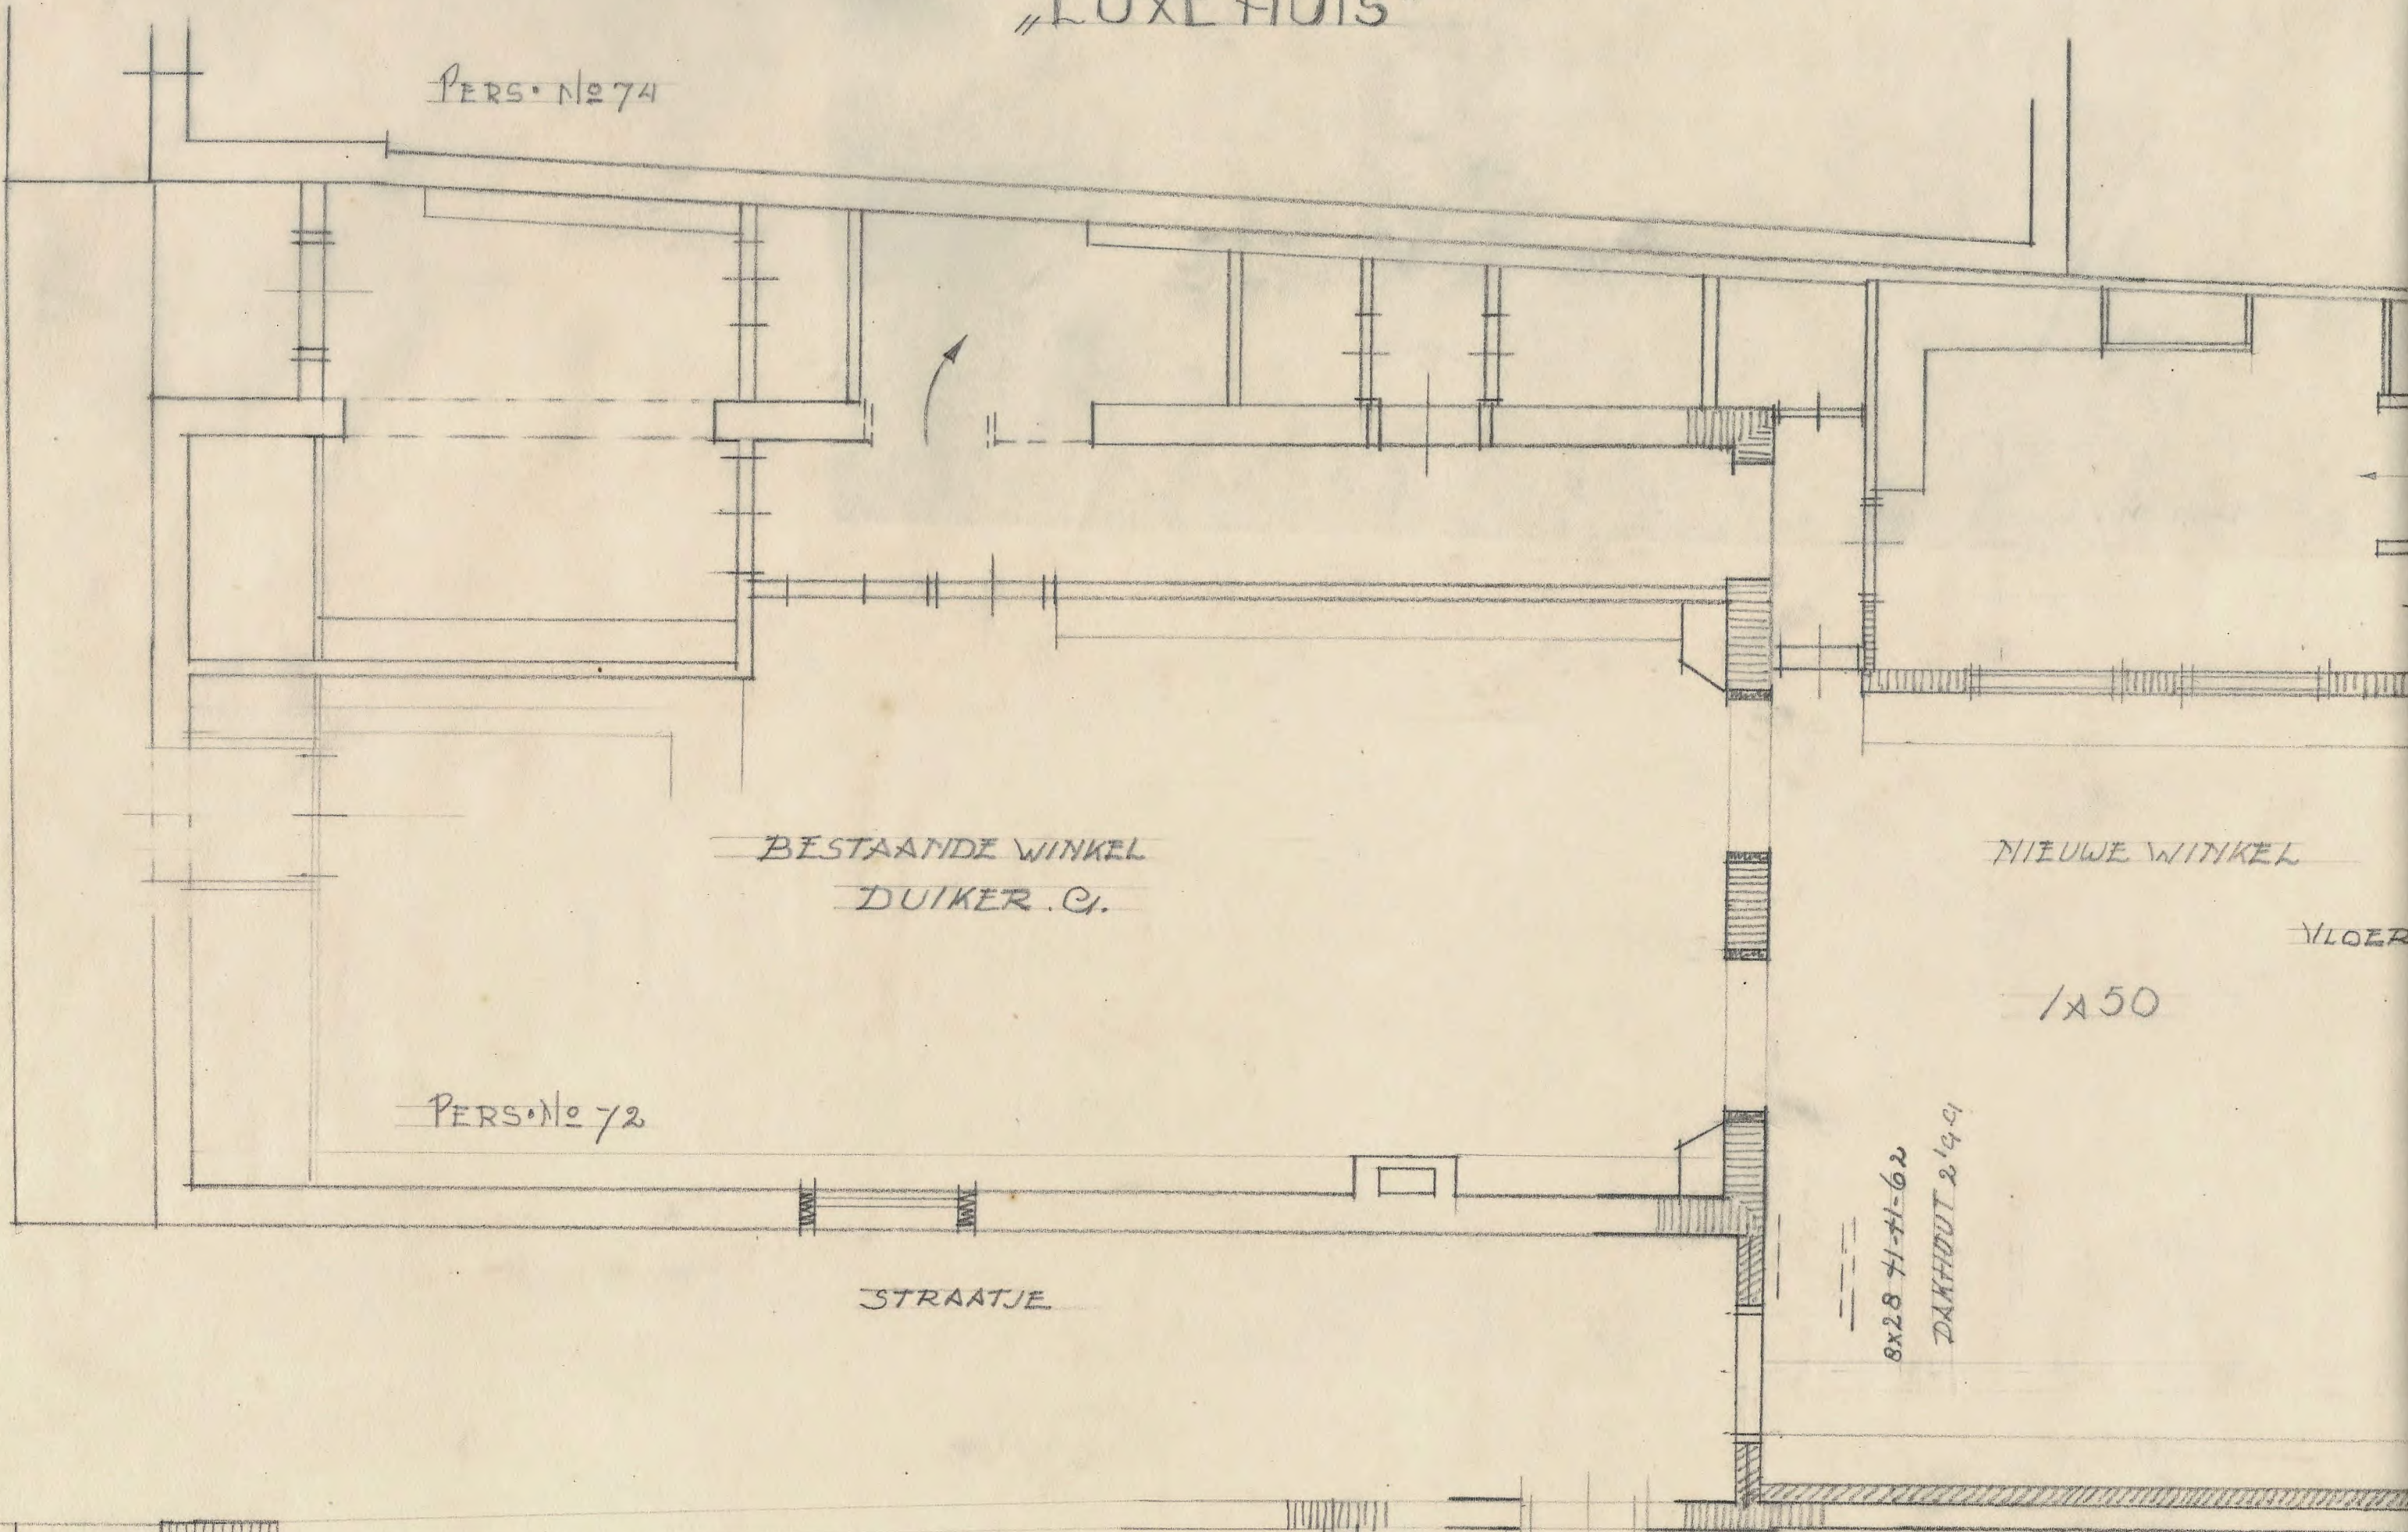

BESTAANDE WINKEL
DUIKER. C.

NIEUWE WINKEL

VLOER

1/A 50

PERS. No 72

8x28 71-71-62
DAKHOUT 2'19.9

STRAATJE



PERS. No 68

KAPSALON V.D. MEULEN

TUIN

CROUW

TUIN

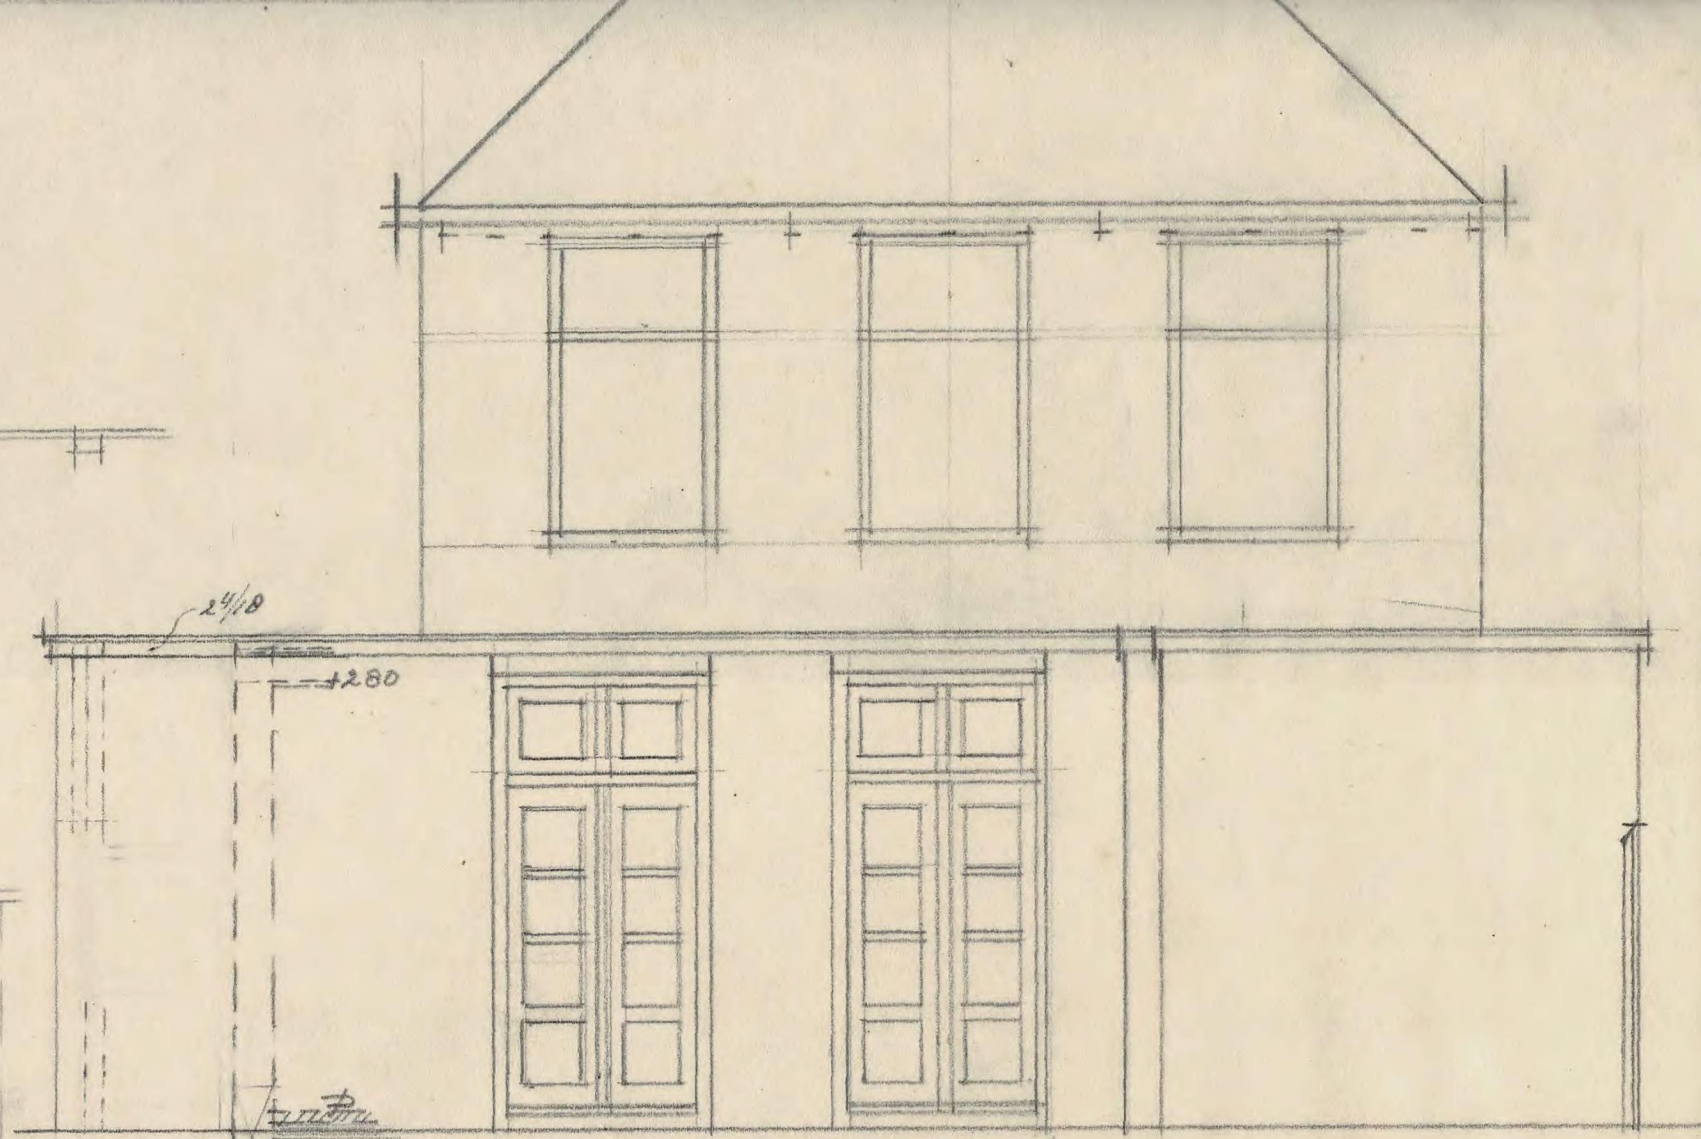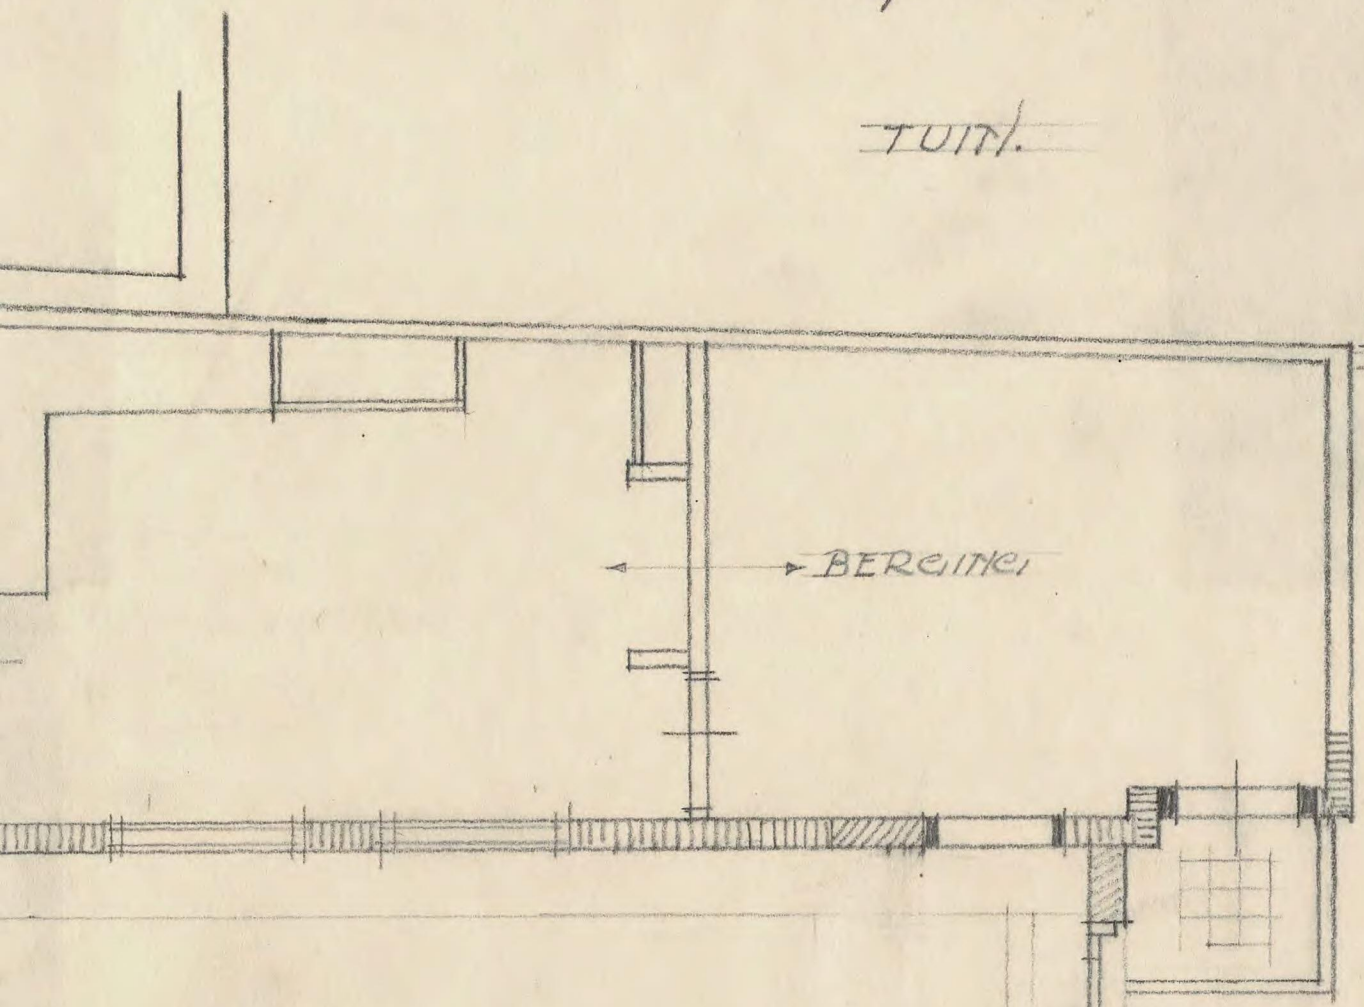

NIEUWE WINKEL

VLOER BETON-

1x50

8x28 71-71-62
DAKHOUD 2'14"

TUINTJE


BEST. SCHUTTING

PERS. No 70

CARACE DUIKER J.

BESTAANDE KOZIJNEN + DEUREN

ACHTER GEVEL

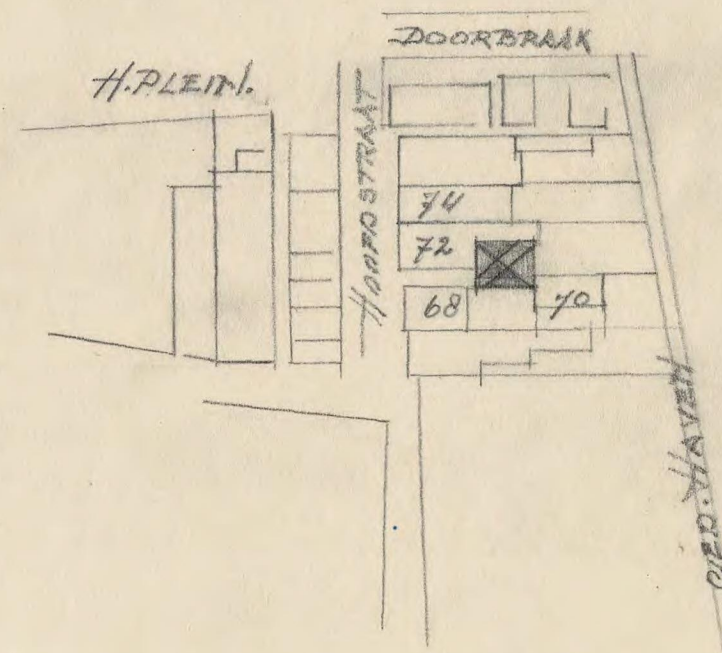

TUIN

A.S. VANDER VEER
CROUW

1959