

SCHUTTING

HEG


AFBRUKEN

2500L

CRES 12

CRES 12

SLOOT

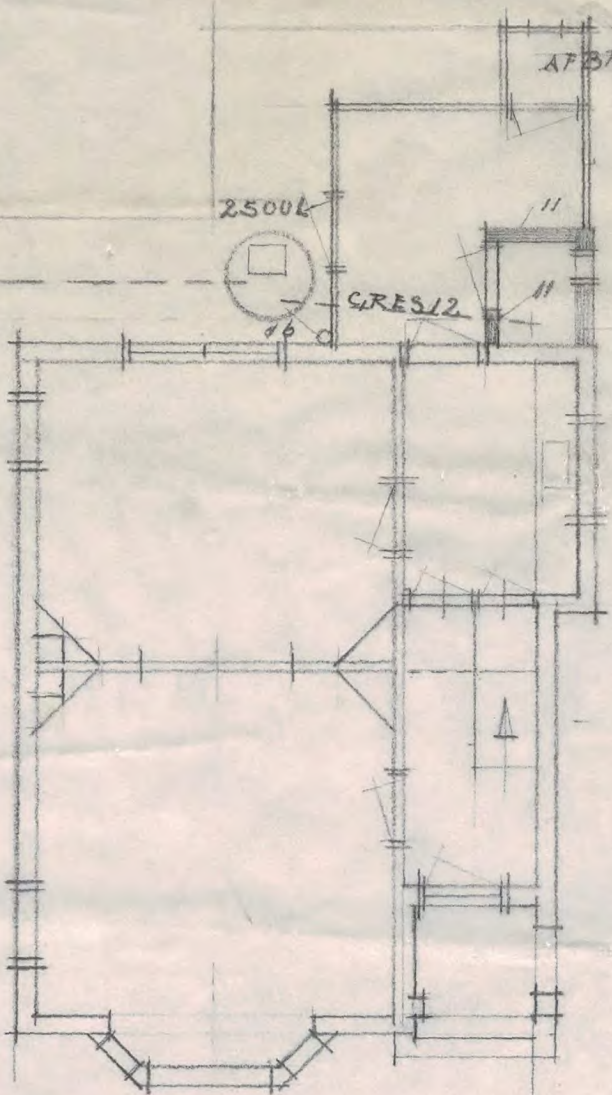

MEVR. BOSMA
 STATIONSWEG 34 C/ROUW
 SCHAAL 1:300
 EIGENAAR A. S. V. D. VEER
 C/ROUW

SLOOT

A. S. V. D. VEER
C/ROUW

BREM

STATIONSWEG