

DE HEER J. KOOIKER


STATIONSWEG 66

EIDOUW


SCHAAL 1:100

1954

A.S.V.

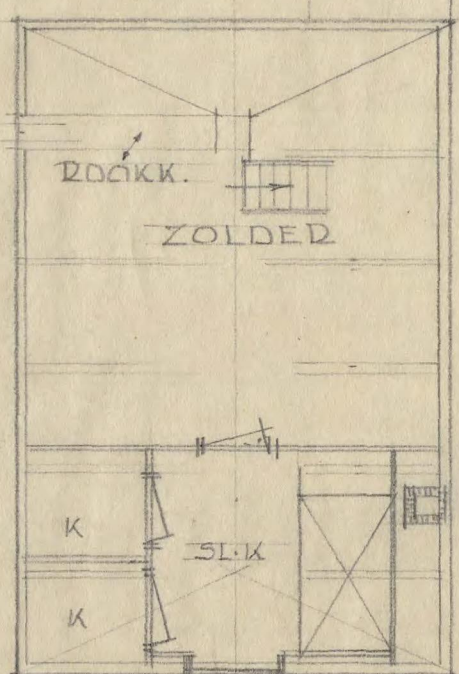

OUD

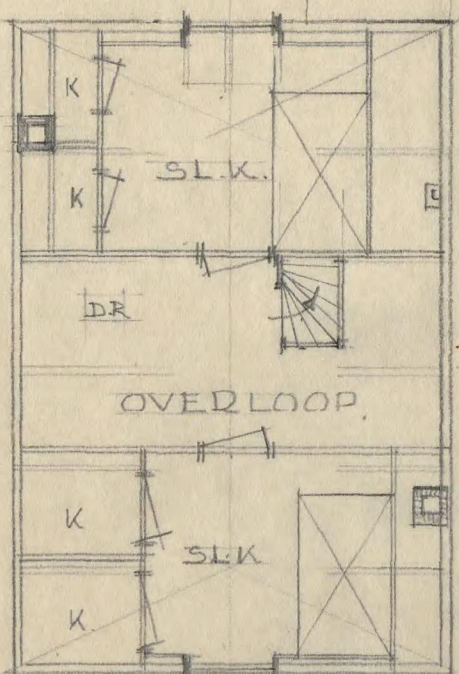


NIEUW

TUIN


TUIN

HOK


H

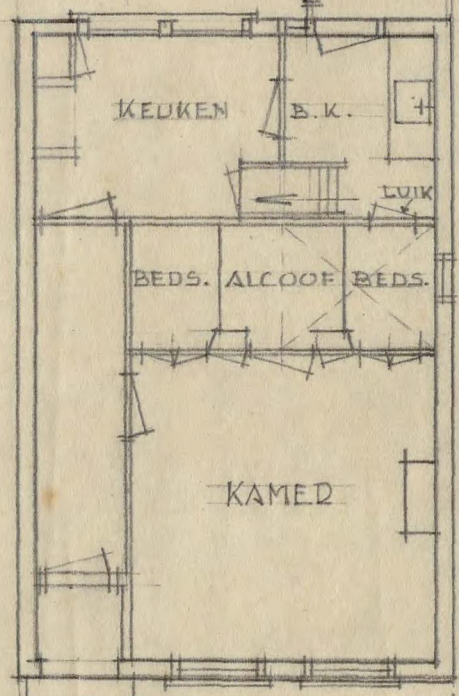

BEGANE GROND OUD

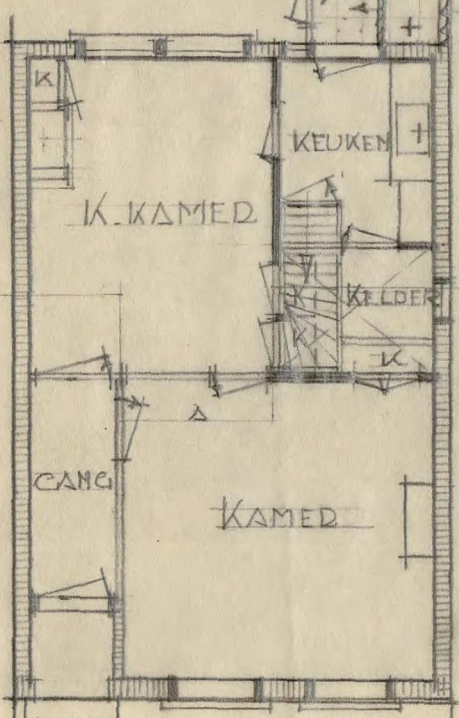


NIEUW

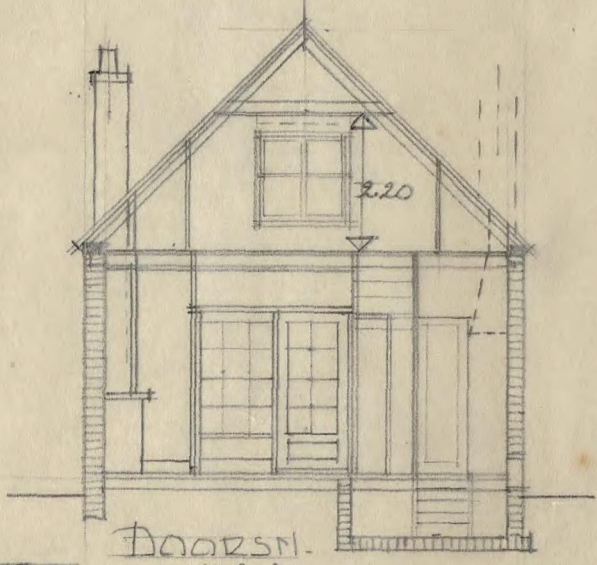

DOORSN. AAA

LIBO - PISAT

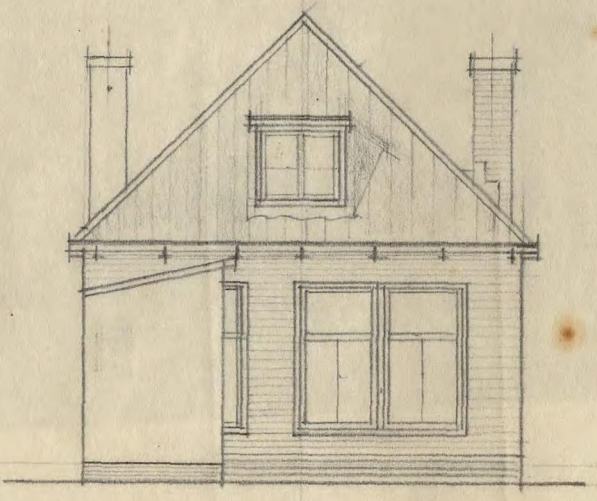

ACHTERZIJDE

A.S. VANDERVEED
BOUWKUNDIGE M.T.S.