

"DE GROUW"

BOOT-
HUIS

WAL

BERGPLAATS

ZOETHOK

BLEEK

NO 24

KEUKEN


BAKKERY

OVEN


GANG

NO 25

SCHAAL 1:100

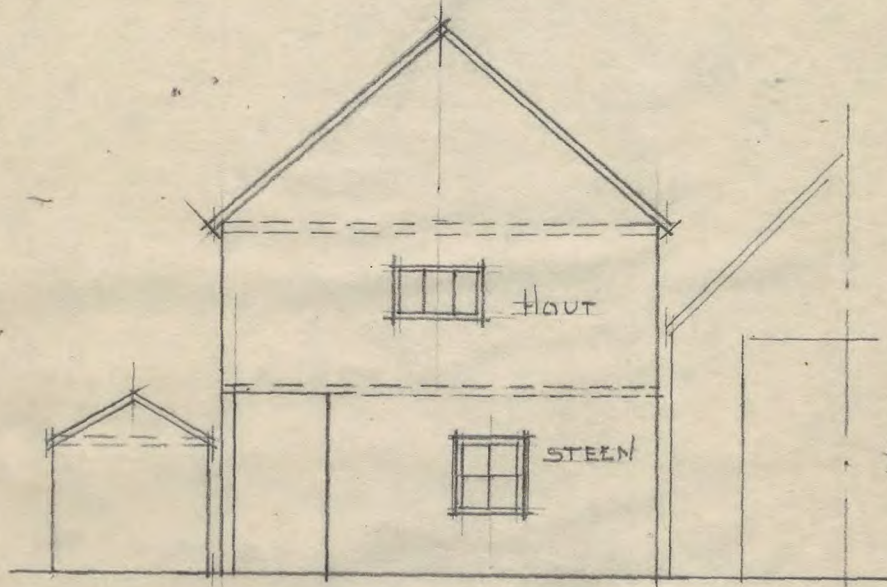

GEVEL HOK

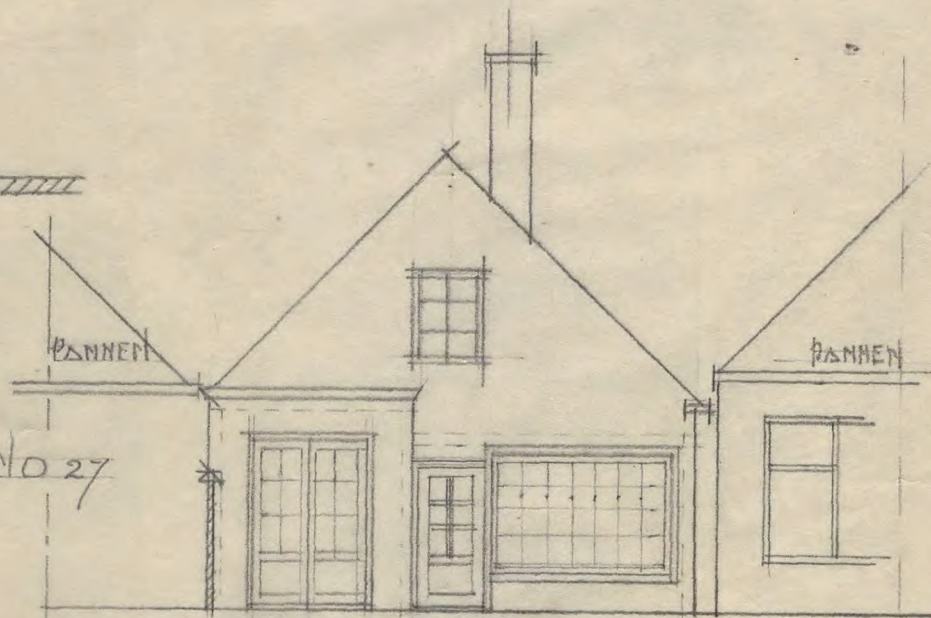

GEVEL BAKKERY

BESTAANDE TOESTAND

"DE CIROUW"

BOOT
HUIS

WAL

BEDPLAATS

ZOETHOK

BLEEK

TUINMUUR

HEG

BAKKERY

KEUKEN


OVEN

GANG

||||| METSELWERK HERSTELLEN


////// " " BESTAAND

==== " " NIEUW

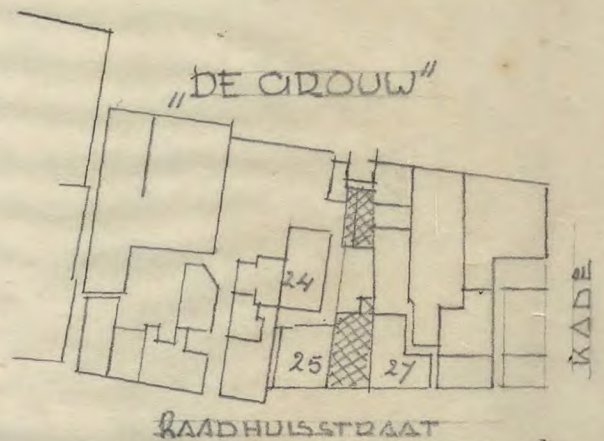


BAKKERY SMIT
RAADHUISSTRAAT 26
CIROUW


GEVEL HOK

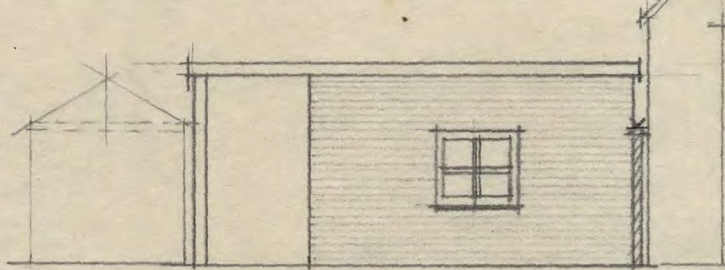

GEVEL BAKKERY

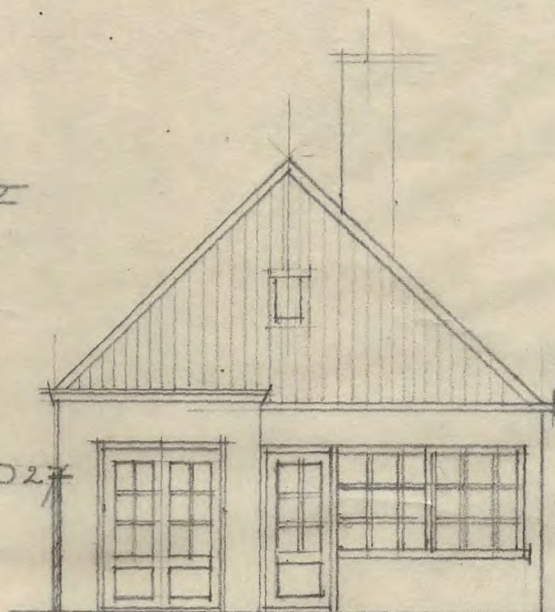

ZYGEVEL

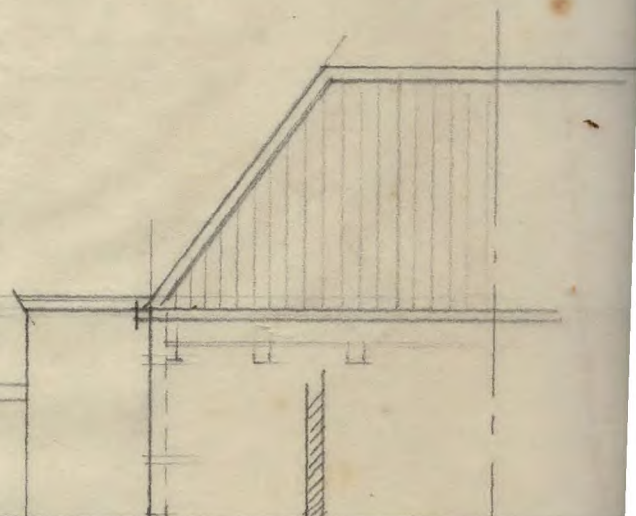

NIEUWE TOESTAND