



ONTWERP WONING VOORDEN HEER R. DIJKSTRA

SCHAAL 1/200


GROUW.

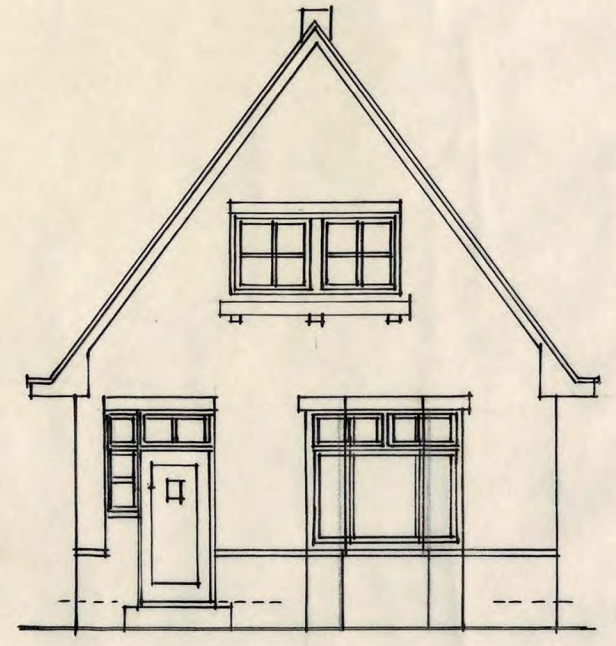


VOORGEVEL

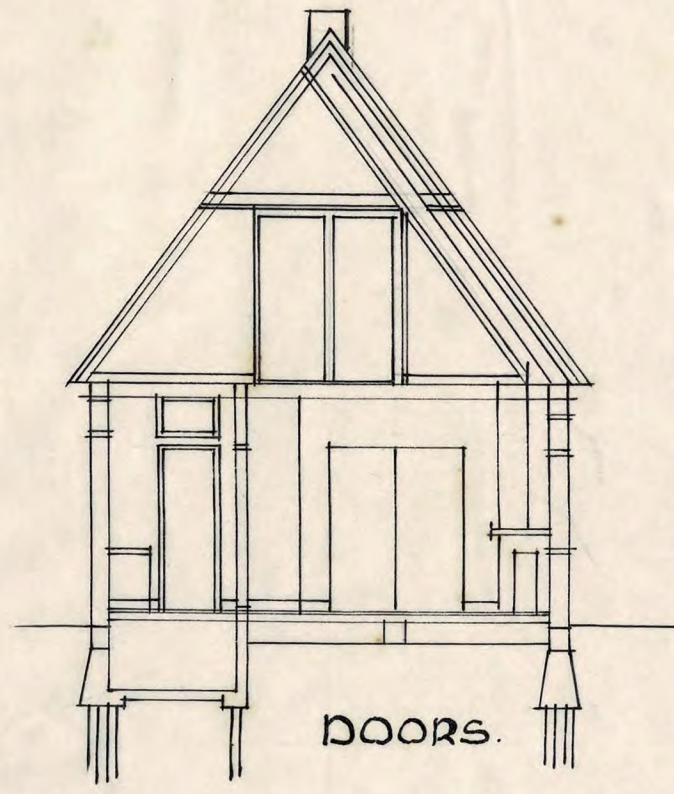


DOORS.

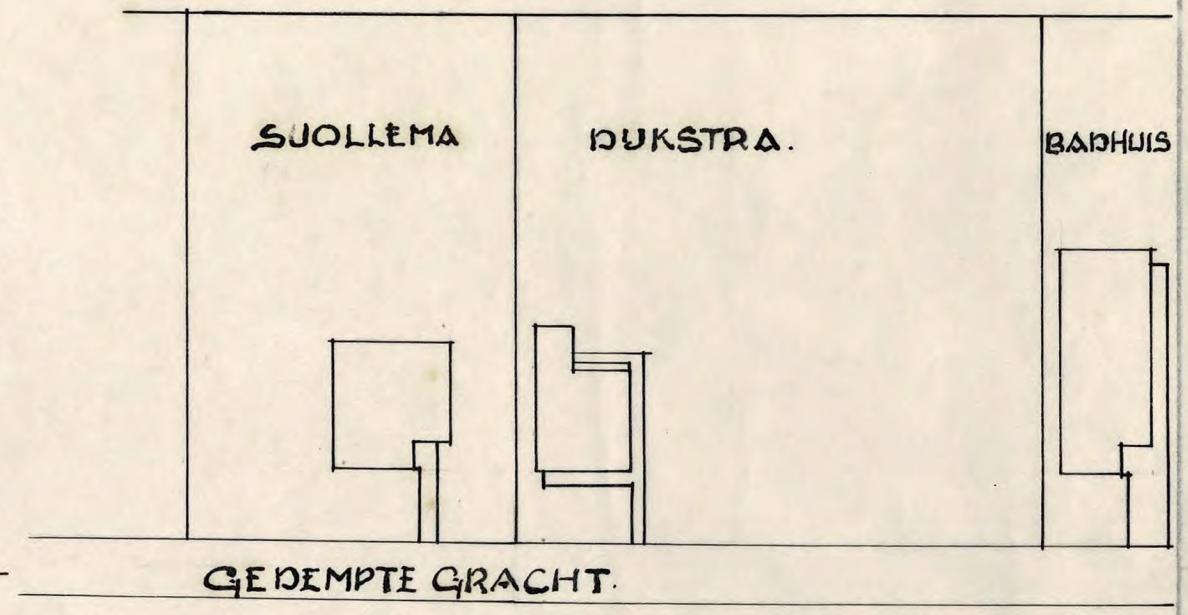


SCHAAL 1/2500

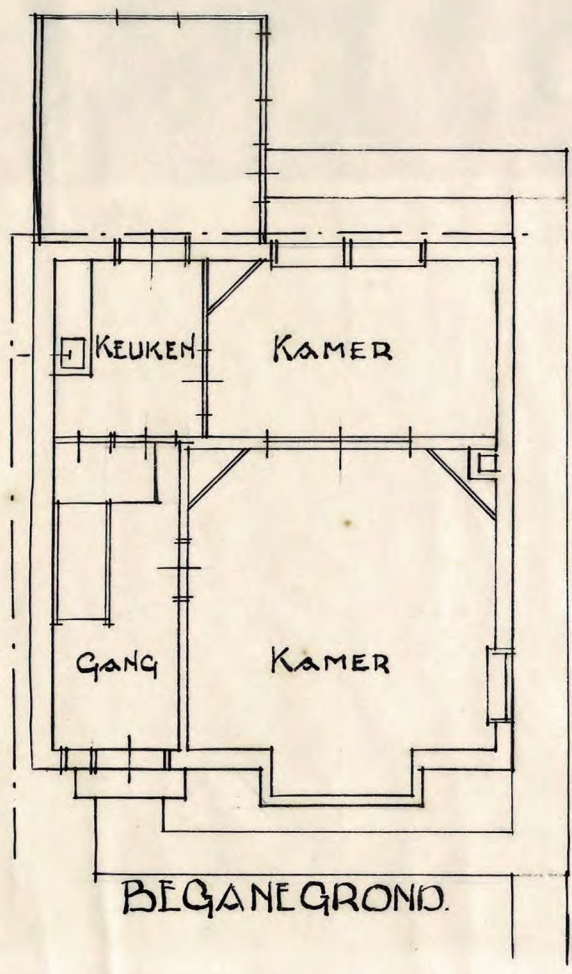

BEGANE GROND.

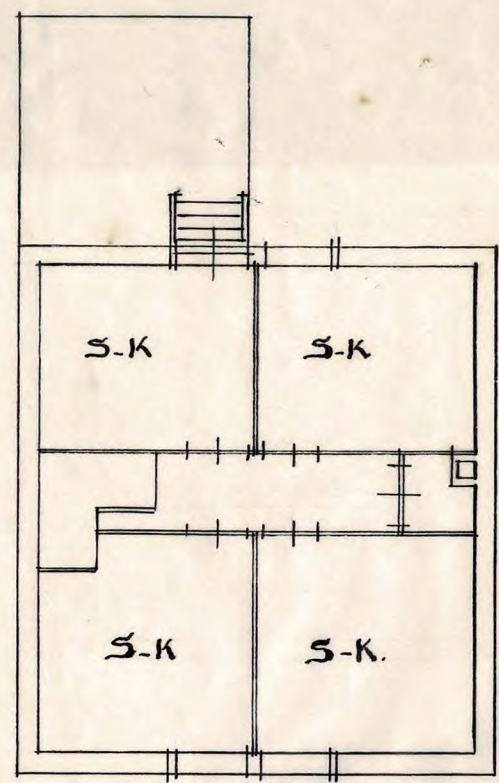

VERDIEPING

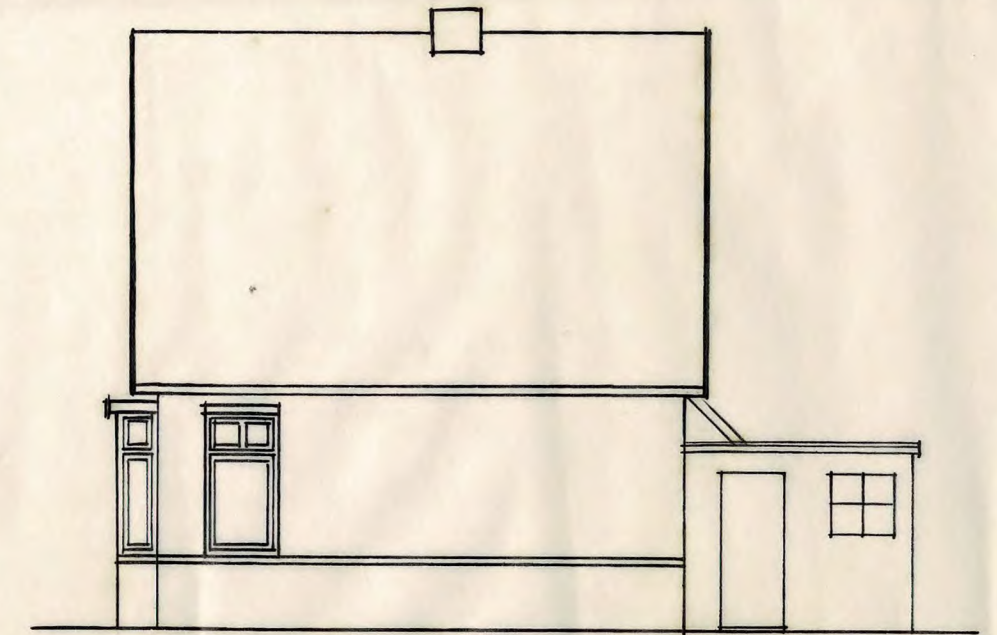

ZYGEVEL