



GEVEL

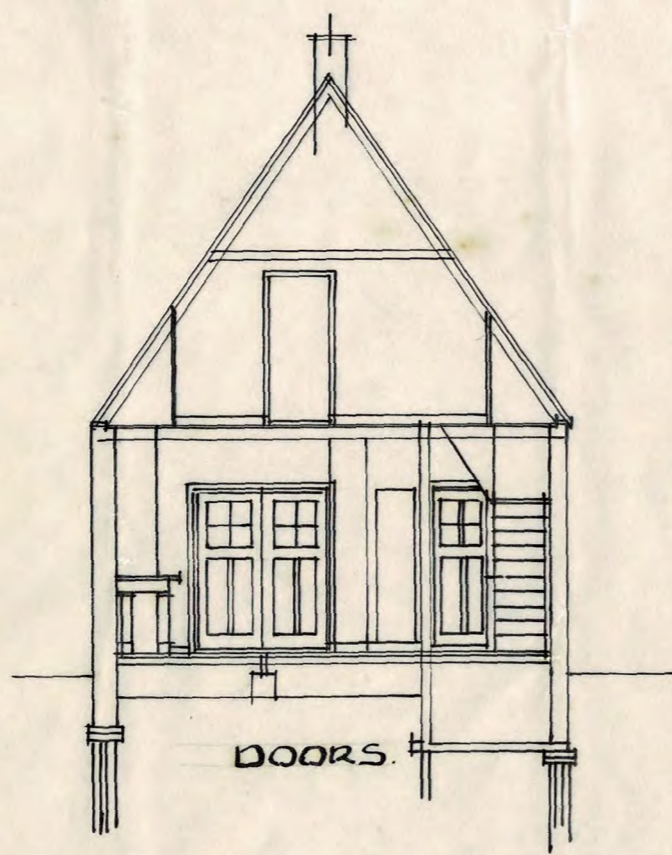


DOORS.

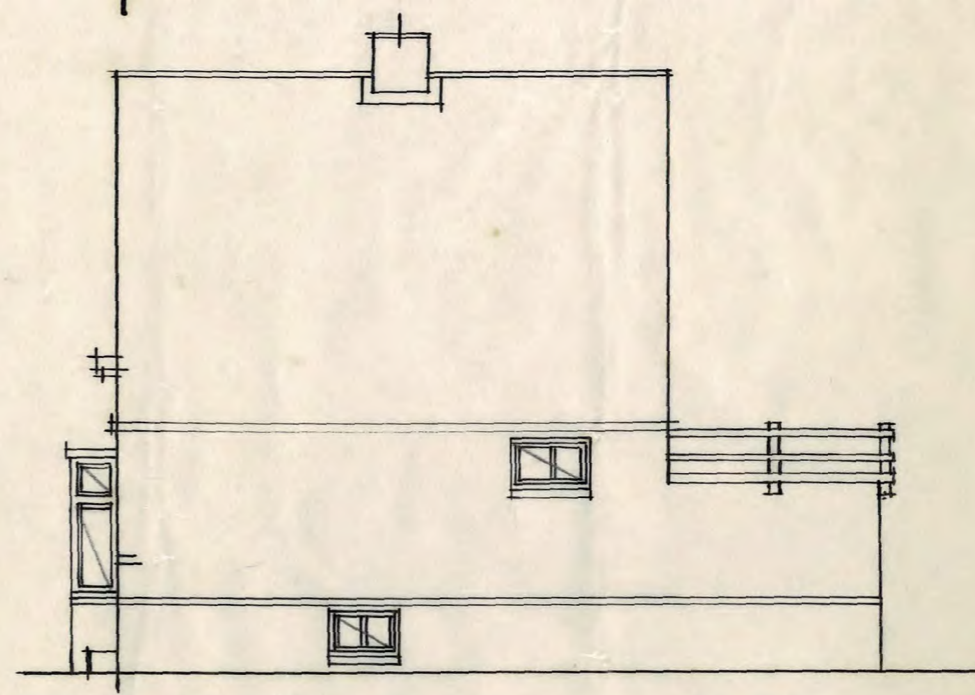


ZYGEVEL.


SCHAAL 1:100.

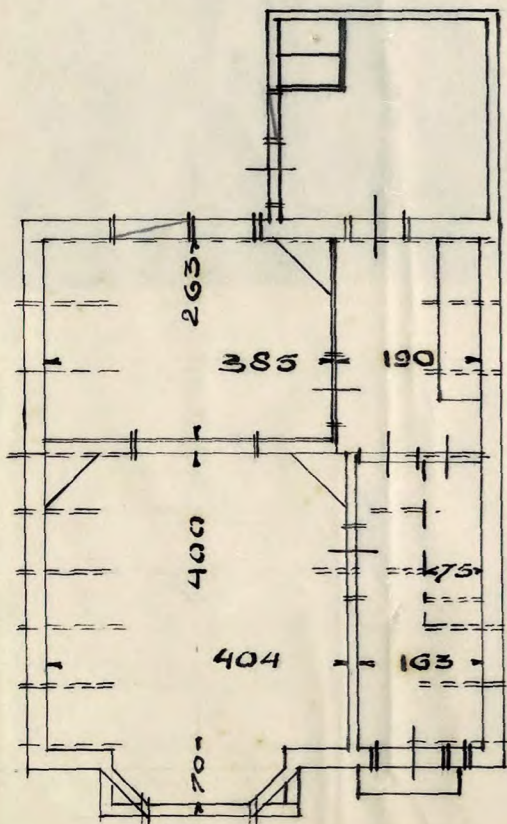

610
VOORGEVEL

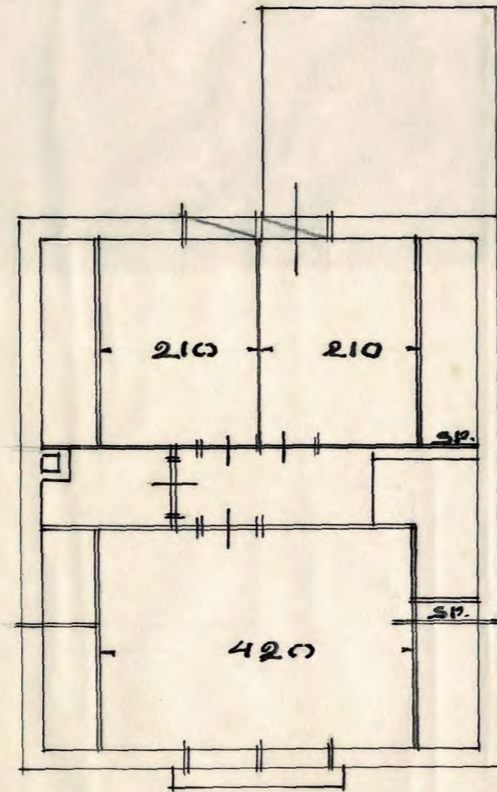

VERDIEPING.

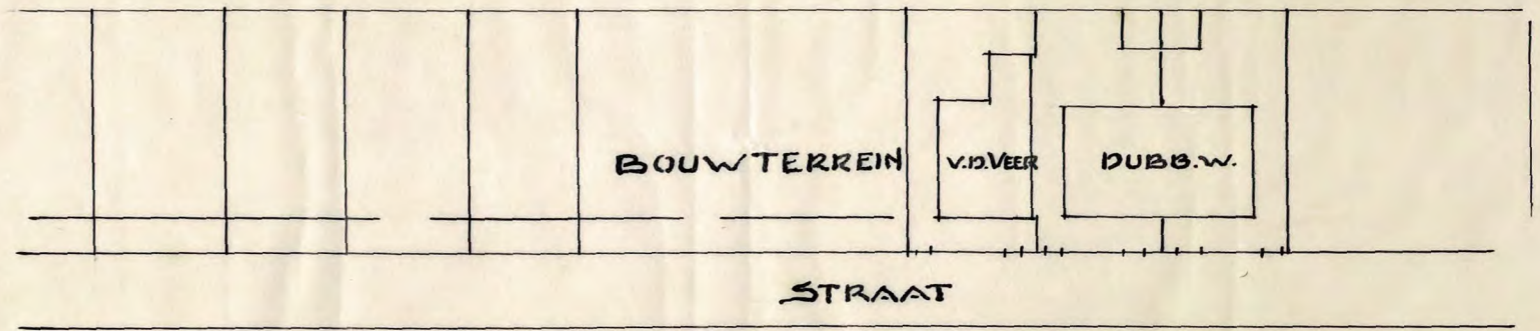

SCHAAL 1:500.

Handwritten signature or initials in the bottom right corner.